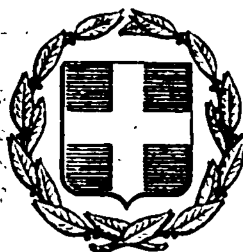


ΕΦΗΜΕΡΙΣ ΤΗΣ ΚΥΒΕΡΝΗΣΕΩΣ
ΤΗΣ ΕΛΛΗΝΙΚΗΣ ΔΗΜΟΚΡΑΤΙΑΣ

ΕΝ ΑΘΗΝΑΙΣ ΤΗ 29 ΝΟΕΜΒΡΙΟΥ 1978 | ΤΕΥΧΟΣ ΤΕΤΑΡΤΟΝ | ΑΡΙΘΜΟΣ ΦΥΛΛΟΥ 626

ΠΕΡΙΕΧΟΜΕΝΑ

ΑΠΑΛΛΟΤΡΙΩΣΕΙΣ

ΑΠΟΦΑΣΕΙΣ

Περὶ ἀναγκαστικῆς ἀπαλλοτριώσεως κτημάτων γιὰ τὴν ἐπέκταση τοῦ α/δ Λαρίσης. 1

Περὶ ἀναγκαστικῆς ἀπαλλοτριώσεως στὴν περιοχὴ τοῦ Νομοῦ Ἄρτης ἐκτάσεως γιὰ τὴν κατασκευὴ τῆς ὁδοῦ Ἄρτης—Τρικάλων. 2

Περὶ καθορισμοῦ ὁρίων αἰγιαλοῦ στὴ θέση «ΡΕΝΗ» Ρόδου μπροστὰ στὴν ἰδιοκτησία τῆς Α.Ε. «ΣΑΝΕΤ». . . . 3

Περὶ ἐπικυρώσεως ἐκθέσεως καθορισμοῦ οριογραμμῆς αἰγιαλοῦ καὶ παραλίας στὴν κοινότητα «ΛΟΓΓΟΣ» νήσου Παξῶν Ν. Κερκύρας καὶ πρὸ ἰδιοκτησίας «ΤΟΠΑΖΕ» Ε.Π.Ε. 4

ΑΝΑΚΟΙΝΩΣΕΙΣ

Περὶ εἰδοποιήσεως παρακαταθέσεως συμπληρωματικῆς ἀποζημιώσεως ἀπὸ ἀναγκαστικὴ ἀπαλλοτρίωση γιὰ ἀρχαιολογικοὺς σκοποὺς στὴν Ἑρμιόνη Ἀργολίδος. . . . 5

Περὶ εἰδοποιήσεως παρακαταθέσεως συμπληρωματικῆς ἀποζημιώσεως ἀπὸ ἀναγκαστικὴ ἀπαλλοτρίωση γιὰ ἀρχαιολογικοὺς σκοποὺς στὸ Κανάλι Παλλαιᾶς Πέλλας. 6

ΠΟΛΕΟΔΟΜΙΑ

ΑΠΟΦΑΣΕΙΣ

Περὶ καθορισμοῦ ὁρίων κατωκημένης περιοχῆς πρὸ τοῦ ἔτους 1923 τῆς πόλεως Σερρῶν. 7

ΑΠΑΛΛΟΤΡΙΩΣΕΙΣ

ΑΠΟΦΑΣΕΙΣ

Ἀριθ. Α. 16396/1736 (1)

Περὶ ἀναγκαστικῆς ἀπαλλοτριώσεως κτημάτων γιὰ τὴν ἐπέκταση τοῦ α/δ Λαρίσης.

ΟΙ ΥΠΟΥΡΓΟΙ
ΕΘΝΙΚΗΣ ΑΜΥΝΗΣ ΚΑΙ ΟΙΚΟΝΟΜΙΚΩΝ

Ἔχοντας ὑπόψη:

1. Τὶς διατάξεις τοῦ Ν. Δ/τος 797/1971 «περὶ ἀναγκαστικῶν ἀπαλλοτριώσεων», σὲ συνδυασμὸ μὲ τὶς διατάξεις τοῦ Β. Δ/τος 139/71 «περὶ τῆς ἁρμοδιότητος τῶν νομαρχιῶν πρὸς κήρυξιν ἀναγκαστικῶν τινων ἀπαλλοτριώσεων».

2. Τὶς διατάξεις τοῦ Νόμου ΓΣΙΣΤ/1907 καὶ τὶς διατάξεις τοῦ Νόμου 4442/1929 «περὶ κυρώσεως τοῦ ἀπὸ 21 Σεπτεμβρίου 1926 Ν. Δ/τος «περὶ Στρατιωτικῶν καὶ Ναυτικῶν Εἰσφορῶν καὶ Ναυλώσεων» ὅπως ἔχουν τροποποιηθεῖ, καὶ

3. Τὴ γνωμοδότηση τοῦ Γενικοῦ Ἐπιτελείου Ἀεροπορίας ἀριθ. Φ.462/111/545230/Σ.1480/13.2.78, ἀποφασίζουμε:

Κηρύσσουμε τὴν ἀναγκαστικὴ ἀπαλλοτρίωση, λόγῳ δημόσιας ὠφελείας καὶ εἰδικώτερα γιὰ τὴν ἐπέκταση τοῦ α/δ Λαρίσης ἐκτάσεως 24430 Μ2 ποὺ ἐμφαίνεται στὸ ἀριθ. 4γ-322/14.2.78 κτηματολογικὸ διάγραμμα τῆς Δ/νσεως Στρατιωτικῶν Ἔργων τοῦ Γενικοῦ Ἐπιτελείου Ἀεροπορίας θεωρημένο ἀπὸ τὸν ΕΠ/ΓΟ Α. ΔΗΜΗΤΡΙΟΥ καὶ ττὸν ἐπ' αὐτοῦ κτηματολογικὸ πίνακα.

Στὴν ἔκταση ποὺ ἀπαλλοτριώνεται προβάλλουν δικαιώματα κυριότητας οἱ: 1. Κοινότητα Ὁμορφοχωρίου, 2. Γερογιάννη Γεωργία κλπ.

Ἡ ἀπαλλοτρίωση κηρύσσεται ὑπὲρ τοῦ Δημοσίου καὶ μὲ δαπάνη του.

Ἡ ἀπόφαση αὐτὴ νὰ δημοσιευθεῖ στὴν Ἐφημερίδα τῆς Κυβερνήσεως.

Ἀθῆναι, 8 Νοεμβρίου 1978

ΟΙ ΥΦΥΠΟΥΡΓΟΙ

ΕΘΝΙΚΗΣ ΑΜΥΝΗΣ — ΑΛΕΞΑΝΔΡΟΣ ΑΒΡΑΜΙΔΗΣ

ΟΙΚΟΝΟΜΙΚΩΝ — ΠΑΝΑΓΙΩΤΗΣ ΜΠΟΚΟΒΟΣ

Ἀριθ. Δ. 6945/4415 (2)

Περὶ ἀναγκαστικῆς ἀπαλλοτριώσεως στὴν περιοχὴ τοῦ Νομοῦ Ἄρτης ἐκτάσεως γιὰ τὴν κατασκευὴ τῆς ὁδοῦ Ἄρτης–Τρικάλων.

ΟΙ ΥΠΟΥΡΓΟΙ
ΟΙΚΟΝΟΜΙΚΩΝ ΚΑΙ ΔΗΜΟΣΙΩΝ ΕΡΓΩΝ

Ἔχοντας ὑπόψη:

1. Τὶς διατάξεις τοῦ Ν. Δ/τος 797/1971 «περὶ ἀναγκαστικῶν ἀπαλλοτριώσεων σὲ συνδυασμὸ μὲ τὶς διατάξεις τοῦ Β.Δ/τος ἀριθμ. 139/1971 «περὶ τῆς ἁρμοδιότητος τῶν νομαρχῶν πρὸς κήρυξιν ἀναγκαστικῶν τινων ἀπαλλοτριώσεων», καὶ

2. Τὶς διατάξεις τοῦ ἄρθρου 23 τοῦ ἀπὸ 25 Νοεμβρίου 1929 Διατάγματος «περὶ κωδικοποιήσεως τῶν περὶ κατασκευῆς καὶ συντηρήσεως ὁδῶν κειμένων διατάξεων», ἀποφασίζουμε:

Κηρύσσουμε, λόγῳ δημοσίας ὠφέλειας καὶ εἰδικότερα γιὰ τὴν κατασκευὴ τῆς ὁδοῦ Ἄρτης-Τρικάλων (Τμῆμα

Πέτα-Βωϊδάρου-Μελάτων-Κ. Καλεντίνης- Χ. Τυρόγλου), τὴν ἀναγκαστικὴ ἀπαλλοτρίωση ἐκτάσεως συνολικοῦ ἐμβαδοῦ 169320 Μ2, ὅπως αὐτὴ φαίνεται στὸ κτηματολογικὸ διάγραμμα καὶ πίνακα τοῦ τεχνικοῦ Γραφείου τοῦ 'Αθαν. Λουκάκου ποὺ ἔχουν θεωρηθεῖ ἀπὸ τὸν προϊστάμενο τῆς 2ας ΔΕΚΕ 'Ιωαννίνων 'Αχιλλέα Τζίμα τὴν 8.6.78.

Στὴν ἔκταση ποὺ ἀπαλλοτριώνεται προβάλλουν δικαιώματα κυριότητας οἱ: 1. 'Ιωάννης Μπάμπαλης, 'Αφοὶ Μπάμπαλοι κ. ἄ.

'Η ἀπαλλοτρίωση κηρύσσεται ὑπὲρ τοῦ Δημοσίου καὶ μὲ δαπάνη του, ποὺ θὰ ἀντιμετωπισθεῖ ἀπὸ τὶς πιστώσεις γιὰ ἔργα δημοσίων ἐπενδύσεων ἁρμοδιότητας τοῦ 'Υπουργείου Δημοσίων Ἔργων (ἔργο ἀριθ. 7771000 τῆς ΣΑΕ 7871/1978).

'Η ἀπόφαση αὐτὴ νὰ δημοσιευθεῖ στὴν 'Εφημερίδα τῆς Κυβερνήσεως.

'Αθῆναι, 8 Νοεμβρίου 1978

ΟΙ ΥΠΟΥΡΓΟΙ

ΥΦΥΠΟΥΡΓΟΣ ΟΙΚΟΝΟΜΙΚΩΝ — ΔΗΜΟΣΙΩΝ ΕΡΓΩΝ

ΠΑΝΑΓΙΩΤΗΣ ΜΠΟΚΟΒΟΣ — **ΝΙΚΟΛΑΟΣ ΖΑΡΝΤΙΝΙΔΗΣ**

'Αριθ. Δ.Κ. 3594 (3)

Περὶ καθορισμοῦ ὁρίων αἰγιαλοῦ στὴ θέση «ΡΕΝΗ» Ρόδου μπροστὰ στὴν ἰδιοκτησία τῆς Α.Ε. «ΣΑΝΕΤ».

Ο ΝΟΜΑΡΧΗΣ ΔΩΔΕΚΑΝΗΣΟΥ

Ἔχοντας ὑπόψη:

1. Τὶς διατάξεις τοῦ Ν. 3200/55 «περὶ Διοικητικῆς 'Αποκεντρώσεως», σὲ συνδυασμὸ μὲ αὐτὲς τοῦ Ν.Δ. 532/70 καὶ Β.Δ. 704/70.

2. Τὶς διατάξεις τοῦ ἀπὸ 11/12.11.1929 Δ/τος «περὶ Διοικήσεως καὶ Διαχειρίσεως Δημοσίων Κτημάτων», ὅπως ἔχουν τροποποιηθεῖ καὶ συμπληρωθεῖ μεταγενέστερα.

3. Τὶς διατάξεις τοῦ Α.Ν. 2344/1940 «περὶ αἰγιαλοῦ καὶ παραλίας», ὅπως ἔχουν τροποποιηθεῖ καὶ συμπηρωθεῖ μεταγενέστερα.

4. Τὶς διατάξεις τοῦ Κυβερνητικοῦ Δ/τος 132/1929 «περὶ Κτηματολογικοῦ Κανονισμοῦ Δωδ/σου», ποὺ διατηρήθηκε σὲ ἰσχὺ μὲ τὸ ἄρθρο, 8 τοῦ Ν. 510/47.

5. Τὶς διατάξεις τοῦ Π. Δ/τος 636/1977 καὶ εἰδικώτερα τοῦ ἄρθρ. 74 περὶ συγκροτήσεως 'Επιτροπῆς καθορισμοῦ ὁρίων αἰγιαλοῦ.

6. Τὶς διατάξεις τοῦ ἄρθρ. 20 τοῦ Ν. 719/1977.

7. Τὴν ἀπὸ 8.7.1978 ἔκθεση τῆς κατὰ τὸ ἄρθρ. 74 Π.Δ. 636/77 'Επιτροπῆς, ποὺ καθόρισε τὰ ὅρια τοῦ αἰγιαλοῦ στὴ θέση «ΡΕΝΗ» Ρόδου μπροστὰ στὴν ἰδιοκτησία τῆς Α.Ε. ΣΑΝΕΤ - Ξενοδοχειακαὶ καὶ Τουριστικαὶ 'Επιχειρήσεις.

8. Τὸ ἀπὸ 20.5.1978 τοπογραφικὸ διάγραμμα, ὑπὸ κλίμακα 1:500 τοῦ Πολ. Μηχανικοῦ Παύλου Ζαννῆ, ποὺ θεωρήθηκε ἀπὸ τὴν Δ.Τ.Υ.Ν.Δ. ὡς πρὸς τὴν ὀρθότητα τῆς ἀποτυπώσεώς του, στὸ ὁποῖο χαράχθηκε ἀπὸ τὴν ἀνωτέρω 'Επιτροπὴ ἡ ὁριογραμμὴ τοῦ αἰγιαλοῦ μὲ κόκκινο μολύβι ὑπὸ στοιχεῖα 1-2-3-4-5-6-7-8-9-10-11-12-13-14-15-16-17.

9. Τὸ ὑπ' ἀριθ. Φ.187.2/627/78/7.10.1978 ἔγγραφο τοῦ Γ.Ε.Ν., μὲ τὸ ὁποῖο συμφωνεῖ μὲ τά, ἀπὸ τὴν ἀνωτέρω 'Επιτροπή, καθορισθέντα ὅρια αἰγιαλοῦ.

10. Εἰσήγηση τοῦ Οἰκον. 'Εφόρου Δημοσίων Κτημάτων Ρόδου, ἀποφασίζουμε:

'Επικυρώνουμε τὴν ἀπὸ 8.7.1978 ἔκθεση τῆς κατὰ τὸ ἄρθρ. 74 τοῦ Π.Δ. 636/1977 'Επιτροπῆς Καθορισμοῦ ὁρίων αἰγιαλοῦ στὴ θέση «ΡΕΝΗ» - Ρόδου, μπροστὰ στὴν ἰδιοκτησία τῆς Α.Ε. «ΣΑΝΕΤ» - Ξενοδοχειακαὶ καὶ Τουριστικαὶ 'Επιχειρήσεις καὶ τὸ συνοδεῦον τὴν ἔκθεση αὐτὸ ἀπὸ 20.5.1978 τοπογραφικὸ διάγραμμα ὑπὸ κλίμακα 1:500 τοῦ Πολιτ. Μηχανικοῦ Παύλου Ζαννῆ.

'Η ἀπόφαση αὐτὴ μαζὶ μὲ τὴν ἔκθεση τῆς 'Επιτροπῆς καὶ τοῦ σχετικοῦ τοπογραφικοῦ διαγράμματος νὰ δημοσιευθεῖ στὴν 'Εφημερίδα τῆς Κυβερνήσεως.

Ρόδος, 26 'Οκτωβρίου 1978

'Ο Νομάρχης καὶ ἀ.α.
Ν. ΛΙΑΡΑΚΟΣ

ΕΚΘΕΣΙΣ

Καθορισμοῦ τῆς ὁριογραμμῆς τοῦ αἰγιαλοῦ πρὸ τῆς ἰδιοκτησίας τῇ Α.Ε. ΣΑΝΕΤ - ΞΕΝΟΔΟΧΕΙΑΚΑΙ καὶ ΤΟΥΡΙΣΤΙΚΑΙ ΕΠΙΧΕΙΡΗΣΕΙΣ στὴ θέση «ΡΕΝΗ» Ρόδου.

'Εν Ρόδῳ σήμερον τὴν 8.7.1978, οἱ ὑπογεγραμμένοι:

1. Στέφανος Σελλᾶς, Οἰκονομικὸς Ἔφορος Δημοσίων Κτημάτων Ρόδου, ὡς Πρόεδρος.

2. 'Αργύριος Τζάνος, 'Αντιπλοίαρχος Λιμενικοῦ Σώματος, Λιμενάρχης Κεντρικοῦ Λιμεναρχείου Ρόδου, ὡς μέλος.

3. 'Ιωάννης Σάτσιος, Διευθυντὴς Τεχνικῶν 'Υπηρεσιῶν Νομαρχίας Ρόδου, ὡς μέλος, ἀποτελοῦντες τὴν ὑπὸ τοῦ ἄρθρου 74 τοῦ Π.Δ. 636/1977 (ΦΕΚ 209/1977 τ. Α.) «περὶ διαρθρώσεως τοῦ 'Υπουργείου Οἰκονομικῶν καὶ 'Οργανισμοῦ τῶν 'Υπηρεσιῶν αὐτοῦ» προβλεπομένην 'Επιτροπὴ καθορισμοῦ τῶν ὁρίων αἰγιαλοῦ, προέβημεν, μετὰ αὐτοψίαν ποὺ ἔγινε τὴν 26.6.1978 καὶ τὴν ἐξέτασιν τῶν ὑποβληθέντων δικαιολογητικῶν κτηματολογικῶν διαγραμμάτων καὶ χαρτῶν, εἰς τὸν καθορισμὸν τῶν ὁρίων τοῦ αἰγιαλοῦ εἰς τὴν περιοχὴν «ΡΕΝΗ» - Ρόδου, πρὸ τῆς ἰδιοκτησίας τῆς Α.Ε. «ΣΑΝΕΤ» - ΞΕΝΟΔΟΧΕΙΑΚΑΙ καὶ ΤΟΥΡΙΣΤΙΚΑΙ ΕΠΙΧΕΙΡΗΣΕΙΣ, Ξενοδοχεῖον SUNWING, καὶ τὴν χάραξιν αὐτῶν διὰ ἐρυθρᾶς συνεχομένης πολυγωνικῆς γραμμῆς ἐπὶ τοῦ ἀπὸ 20ῆς Μαΐου 1978 τοπογραφικοῦ διαγράμματος ὑπὸ κλίμακα 1:500, τοῦ Πολ. Μηχανικοῦ Παύλου Ζαννῆ, ποὺ ἐθεωρήθη ὑπὸ τῆς Δ.Τ.Υ.Ν.Δ ὡς πρὸς τὴν ὀρθότητα τῆς ἀποτυπώσεώς του, ὑπὸ τὰ στοιχεῖα 1-2-3-4-5-6-7-8-9-10-11-12-13-14-15-16-17, τεθέντων ἐπὶ τῶν ἀντιστοίχων σημείων τῶν στοιχείων αὐτῶν τῶν νέων κορυφῶν τῆς ὁριογραμμῆς τοῦ αἰγιαλοῦ τῶν σχετικῶν ὁροσήμων μὲ τσιμεντένιους πασσάλους, ποὺ ἔχουν ἐξαρτηθεῖ ἀπὸ τὰ ὑφιστάμενα κτίσματα τοῦ Ξενοδοχείου.


'Η καθορισθεῖσα καὶ χαραχθεῖσα ἐπὶ τοῦ ἀνωτέρω τοπογραφικοῦ διαγράμματος ὁριογραμμὴ τοῦ αἰγιαλοῦ ἀποτελεῖ τὸ ὅριο τοῦ μεγίστου συνήθους χειμερίου κύματος, προσηυξημένο κατὰ 12 μέτρα, λόγῳ τῆς ἐκτὸς ἀστικοῦ κέντρου θέσεως τοῦ ἀκινήτου, ὡς ἀνωτέρω, συμφώνως πρὸς τὰς διατάξεις τοῦ ἄρθρου 3 τοῦ Κ.Δ. 132/1929 «περὶ κτηματολογικοῦ κανονισμοῦ Δωδ/νήσου», ποὺ διετηρήθη ἐν ἰσχύϊ δυνάμει τοῦ ἄρθρου 8 τοῦ Ν. 510/1947, ἐν συνδυασμῷ μὲ αὐτὲς τοῦ Α.Ν. 2344/1940 «περὶ αἰγιαλοῦ καὶ παραλίας».

'Η ὁριογραμμὴ παραλίας δὲν ἐχαράχθη διότι δὲν κρίνεται ἀπαραίτητος εἰς τὴν περιοχὴν αὐτὴν ἡ δημιουργία ζώνης κοινοχρήστου παραλίας πρὸς ἐξυπηρέτησιν τῶν ὑπὸ τοῦ ἄρθρου 7 τοῦ Α.Ν. 2344/40 σκοπῶν.


'Η παροῦσα νέα ἔκθεσις συντάσσεται μετὰ τὴν γνωμάτευσιν τοῦ Γ.Ε.Ν. ποὺ παρασχέθηκε μὲ τὸ Φ. 187.2/14/74/15.1.1974 ἔγγραφό του καὶ μετὰ ἀπὸ νέα ἐξέτασιν τῆς ὅλης ὑποθέσεως.

'Η 'Επιτροπὴ

ΣΤΕΦΑΝΟΣ ΣΕΛΛΑΣ, ΑΡΓΥΡΙΟΣ ΤΖΑΝΟΣ
ΙΩΑΝΝΗΣ ΣΑΤΣΙΟΣ

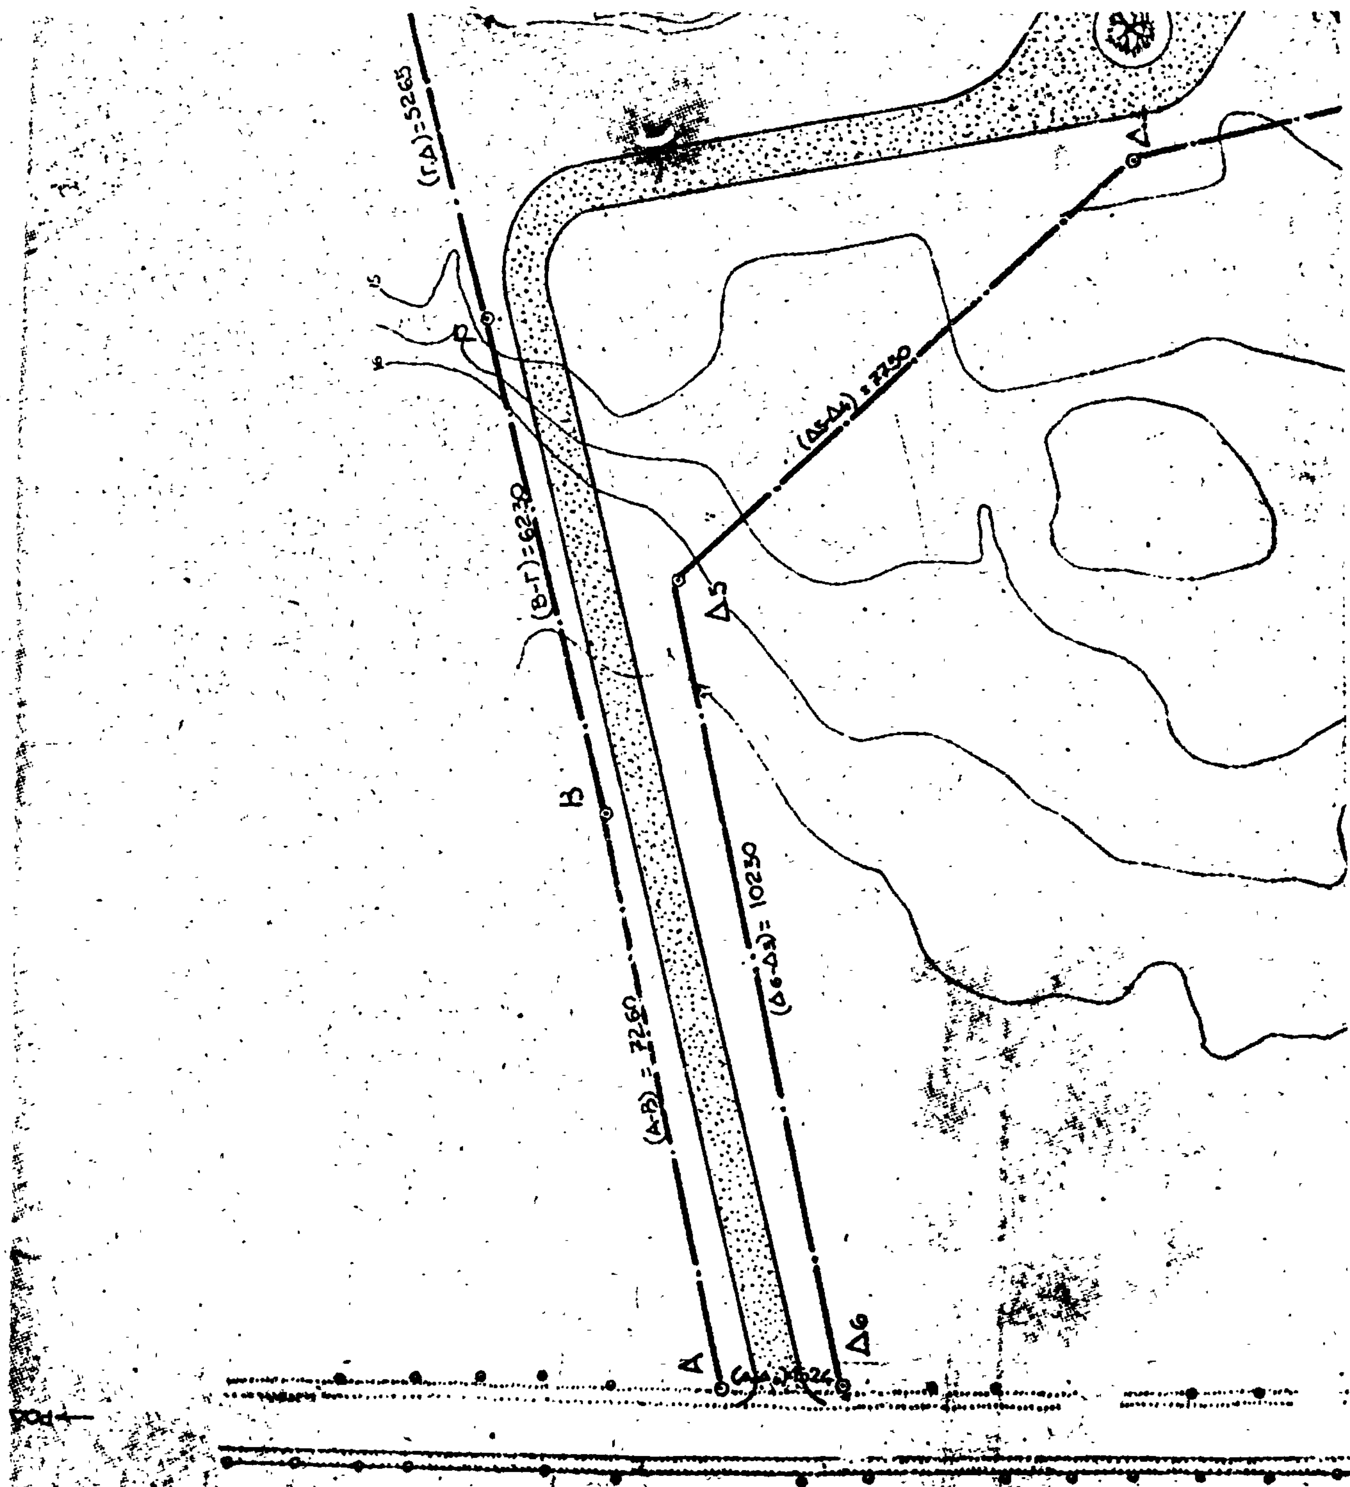
(Γ-Δ)=5265
(Β-Γ)=6230
(Δ6-Δ5)= 10230
Γ
Β
Α
Δ5
Δ6
Δ4



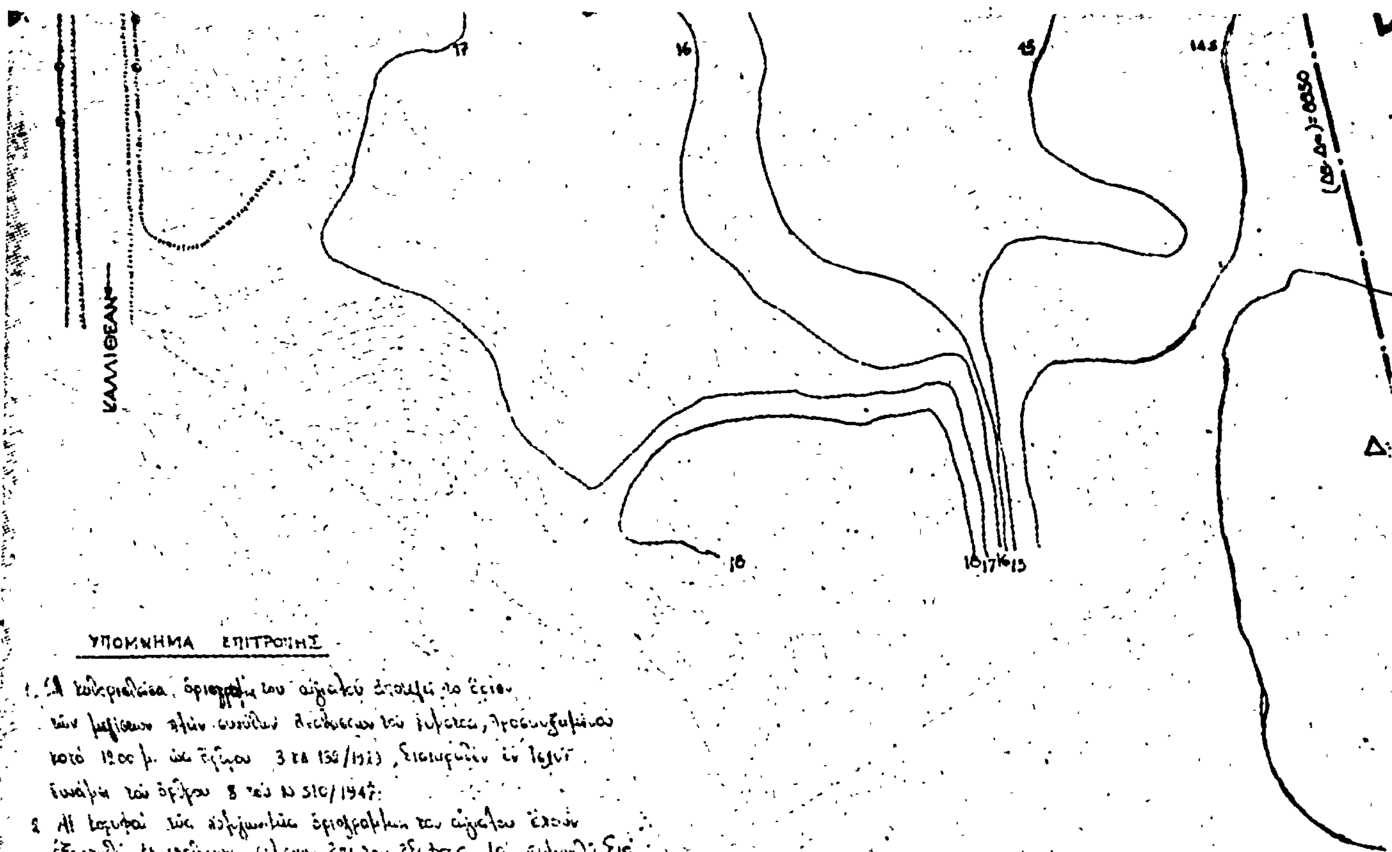


ΥΠΟΜΝΗΜΑ ΕΠΙΤΡΟΠΗΣ

1. Η τεθλασμένη οριογραμμή του αιγιαλού εφάπτεται το ύψος των μεγίστων πλην συνήθων αναβάσεων του κύματος, προσδιορισθείσα κατά 1900 μ. ως άρθρου 3 τα 130/1933, ειλημμένη εν ισχύι συνάμει του άρθρου 8 του Ν 510/1947.
2. Αι κορυφαί της τεθλασμένης οριογραμμής του αιγιαλού έχουν εξαρτηθεί εκ σταθερών σημείων επί του εδάφους και συμπίπτει εις τριγωνοπολύγωνον.
3. Το παρόν συνετάχθη διά του καθορισμού όριου αιγιαλού της περιοχής.
4. Το παρόν συνετάχθη την 6-7-78 ...
5. ——— 1, 2, ..., 17 οριογραμμή αιγιαλού

Ρόδος 8. 7. 1978

Η επιτροπή

1. Στέφανος Σέλλας, Οικονομικός Έφορος Δημοσίων Κτημάτων Ρόδου, πρόεδρος.
2. Αρχίγιας Τζάνος, Ανθυποπλοίαρχος Λιμενικού Σώματος, Λιμενάρχης κεντρικού Λιμεναρχείου Ρόδου, ως μέλος.
3. Ιωάννης Γατσιός, Νομός τεχνικών υπηρεσιών Δωδεκανήσου Ρόδου, ως μέλος.

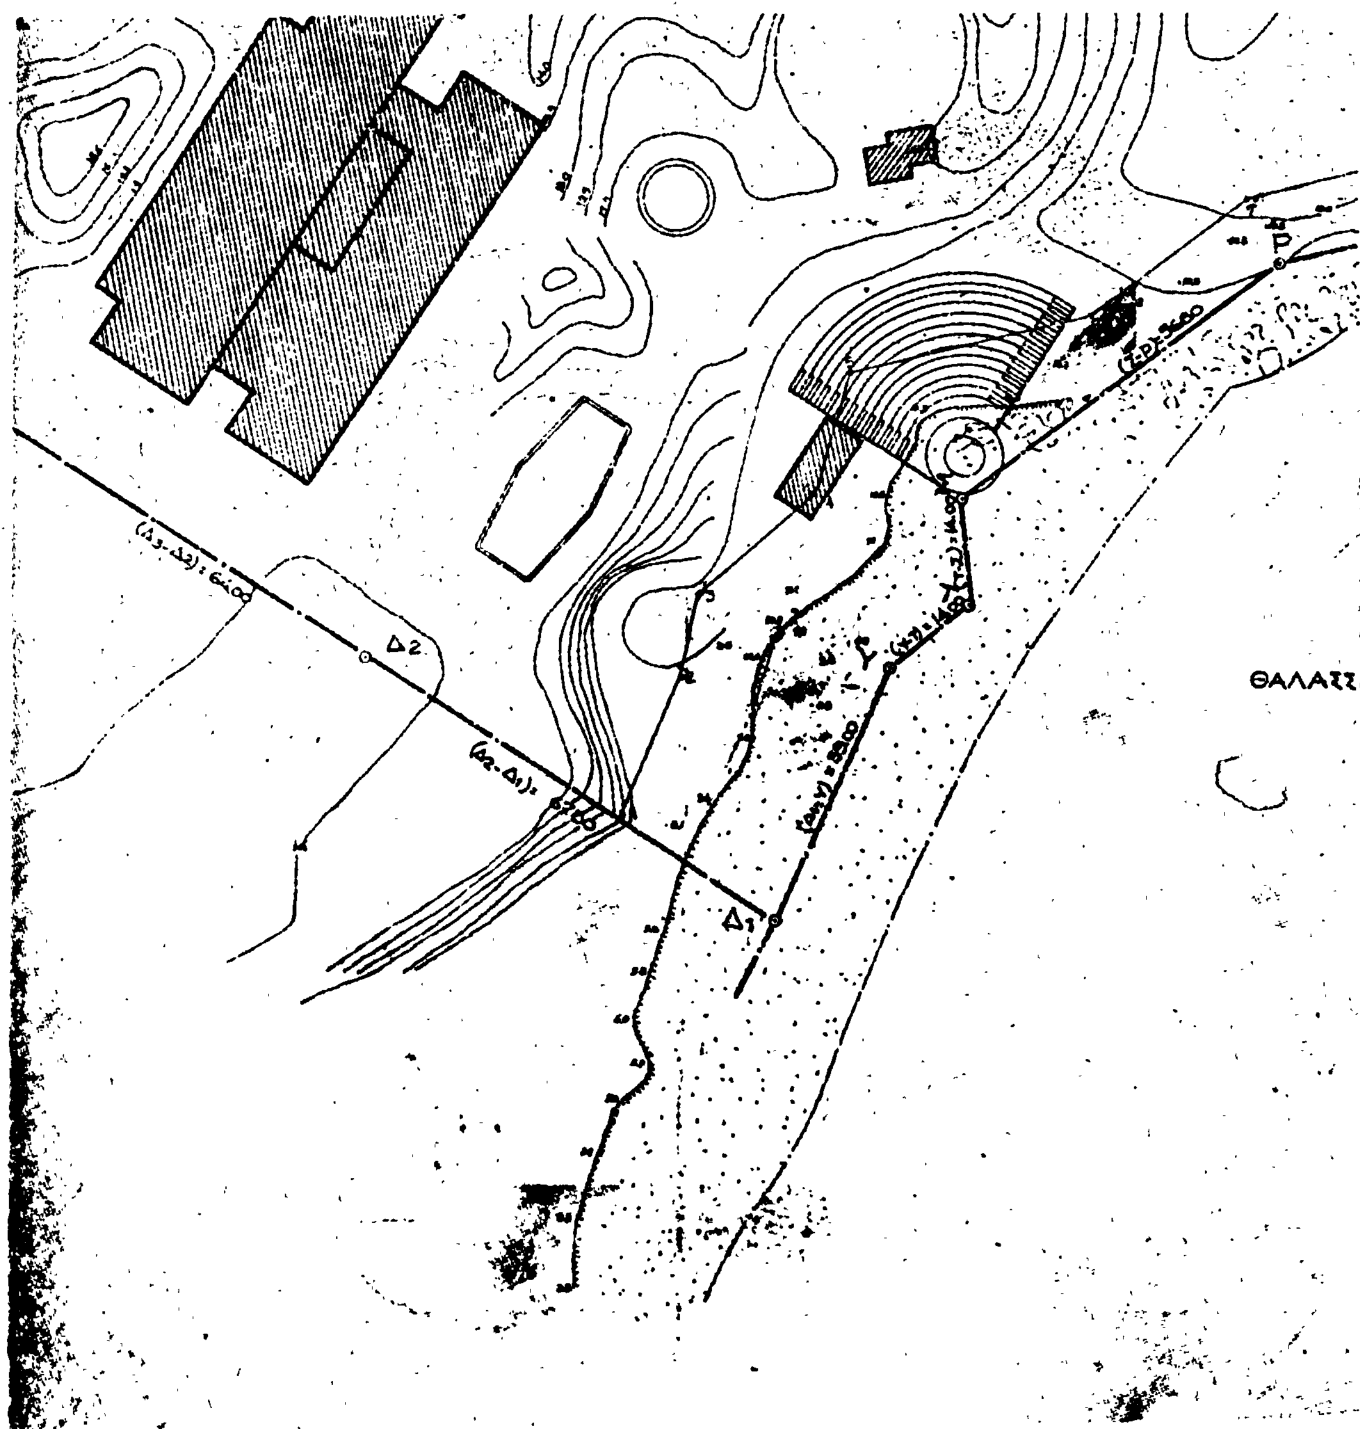

(Δ3-Δ2)=64.00
Δ2
(Δ2-Δ1)=67.00
Δ1
Ρ
ΘΑΛΑΣΣ.


ΤΟΠΟΓΡΑΦΙΚΟΝ ΔΙΑΓΡΑΜΜΑ
ΙΔΙΟΚΤΗΣΙΑΣ ΣΑΝΕΤ Α.Ε. ΕΙΣ ΘΕΣΙΝ ΡΕΝΙ
ΔΗΜΟΥ ΡΟΔΟΥ ΥΠΟ ΚΤΗΜΑΤΟΛΟΓΙΚΗ ΜΕΡΙΔΑ
30 ΓΑΙΩΝ ΡΟΔΟΥ (Α,Β,Γ ΣΥΝΟΛΙΚΗΣ ΕΚΤΑΣΕΩΣ
52.079 τμ)

Εν Ρόδω τη 20-5-78

ο συντάξας Μηχανικός

ΠΑΥΛΟΣ Ε. ΖΑΝΝΗ
ΔΙΠΛ. ΜΗΧ. ΗΛΕΚΤΡΟΛΟΓ. ΕΜΠ
ΚΑΙ
ΔΙΠΛ. ΠΟΛ. ΜΗΧΑΝΙΚΟΣ ΕΜΠ
ΑΘΗΝΑΙ
Δρ. Π. ΖΑΝΝΗΣ



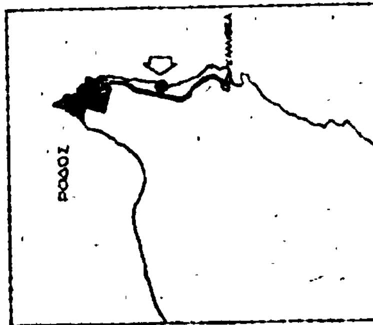

Π. Ι. ΖΑΝΝΗΣ & συνεργάται
σύμβουλοι μηχανικοί

ΓΗΠΕΔΟΝ ΙΔΙΟΚΤΗΣΙΑΣ
ΖΑΝΕΤ Α.Ε.

1:500 ΓΕΝΙΚΟΝ - ΤΟΠΟΓΡΑΦΙΚΟΝ

Αριθ. ΟΕ/14073 (4)

Περὶ ἐπικυρώσεως ἐκθέσεως Καθορισμοῦ οριογραμμῆς αἰγιαλοῦ καὶ παραλίας στὴν κοινότητα «ΛΟΓΓΟΣ» νήσου Παξῶν Ν. Κερκύρας, καὶ πρὸ ἰδιοκτησίας «ΤΟΠΑΖΕ» ΕΠΕ.

Ο ΝΟΜΑΡΧΗΣ ΚΕΡΚΥΡΑΣ

Ἔχοντας ὑπόψη :

1. Τὶς διατάξεις : α) τοῦ ἄρθρ. 1 τοῦ Ν. 3200/1955 «περὶ διοικητικῆς ἀποκεντρώσεως», β) τοῦ ἀπὸ 11/12.11.1929 Δ/τος «περὶ διοικήσεως Δημοσίων Κτημάτων». γ) Τῶν ἄρθρ. 1 καὶ 3 τοῦ Α.Ν. 2344/1940 «περὶ αἰγιαλοῦ καὶ παραλίας» καὶ δ) τοῦ ἄρθρ. 5 τοῦ Α.Ν. 263/68 «περὶ τροποποιήσεως καὶ συμπληρώσεως τῶν διατάξεων «περὶ δημοσίων κτημάτων».

2. Τὴν ἀπὸ 26.7.77 αἴτηση τῆς «ΤΟΠΑΖΕ» ΕΠΕ «περὶ καθορισμοῦ οριογραμμῆς στὴν ὡς ἄνω περιοχή».

3. Τὴν ἀπὸ 5.8.78 ἔκθεση τῆς ἐπιτροπῆς τοῦ ἄρθρ. 10 τοῦ Α.Ν. 1540/1938, ὅπως τοῦτο ἀντικαταστάθηκε μὲ τὸ ἄρθρο 5 παρ. 2 τοῦ Α.Ν. 263/68, γιὰ τὸν καθορισμὸ οριογραμμῆς αἰγιαλοῦ καὶ παραλίας, μαζὶ μὲ τὸ τοπογραφικὸ καὶ ὑψομετρικὸ διάγραμμα ποὺ συνοδεύει τὴν ἔκθεση αὐτὴ σχετικὰ μὲ τὴν ἀνωτέρω περιοχή. Τὸ διάγραμμα ἔχει θεωρηθεῖ στὶς 5.8.78 ἀπὸ τὸ Δ/ντὴ Τεχν. Ὑπηρεσιῶν τοῦ Ν. Κερκύρας; καὶ

4. Τὴν σύμφωνη γνώμη τοῦ Γενικοῦ Ἐπιτελείου Ναυτικοῦ, διατυπώθηκε μὲ τὰ Φ. 187.2/636/78 ΣΧ. 2149/9.10.78 ἔγγραφό του, ἀποφασίζουμε :

Ἐπικυρώνουμε τὴν ἀπὸ 5.8.78 ἔκθεση τῆς κατ' ἄρθρ. 5 παρ. 2 τοῦ Α.Ν. 263/68 ἐπιτροπῆς καθορισμοῦ οριογραμμῆς αἰγιαλοῦ καὶ παραλίας στὴν κοινότητα «ΛΟΓΓΟΣ» νήσου Παξῶν Ν. Κερκύρας, καθὼς καὶ τὸ τοπογραφικὸ καὶ ὑψομετρικὸ διάγραμμα ποὺ συνοδεύουν τὴν ἔκθεση αὐτὴ στὸ ὁποῖο ἔχει χαραχθεῖ μὲ ἐρυθρὰ γραμμὴ ἡ οριογραμμὴ τοῦ αἰγιαλοῦ καὶ μὲ κιτρίνη ἡ τῆς παραλίας.

Ἡ ἀπόφαση αὐτὴ καθὼς καὶ ἡ ἀπὸ 5.8.78 οἰκεία ἔκθεση τῆς ἐπιτροπῆς νὰ δημοσιευθοῦν στὴν Ἐφημερίδα τῆς Κυβερνήσεως.

Κέρκυρα, 27 Ὀκτωβρίου 1978

Ὁ Νομάρχης
ΑΘΑΝΑΣΙΟΣ ΡΑΠΤΗΣ

ΕΚΘΕΣΙΣ

Καθορισμοῦ (τὸ πρῶτον) οριογραμμῶν αἰγιαλοῦ καὶ παραλίας εἰς Παξοὺς Νομοῦ Κερκύρας, πρὸ ἰδιοκτησίας «ΤΟΠΑΖΕ» ΕΠΕ.

Ἐν Παξοῖς τῇ 5.8.78 ἡ κατὰ Νόμον ἁρμοδία ἐπιτροπὴ καθορισμοῦ τῶν ὁρίων αἰγιαλοῦ καὶ παραλίας ἀποτελουμένης ἐκ τῶν :

1. Ράλλη Σωτηρίου, Οἰκονομικοῦ Ἐφόρου Παξῶν.
2. Ἀποστόλου Ἀποστολούδια, Λιμενάρχου Παξῶν.
3. Γερασίμου Ρώσση, ἀναπλ. Πρ/νου ΤΕΕ, Δ/νσεως Τ.Υ.Ν.Κερκύρας.

Συνελθοῦσα ἐν τῷ καταστήματι τῆς Οἰκον. Ἐφορίας Πατρῶν καὶ λαβοῦσα ὑπ' ὄψιν :

α) Τὴν ἀπὸ 26.7.77 ὑποβληθεῖσα αἴτησιν τῆς «ΤΟΠΑΖΕ» ΕΠΕ «περὶ καθορισμοῦ οριογραμμῶν αἰγιαλοῦ καὶ παραλίας εἰς Παξούς, Ν. Κερκύρας» καὶ πρὸ τῆς ἐκεῖσε ἰδιοκτησίας τῆς ἀνωτέρω.
β) Τὸ ἀπὸ 24.10.77 τοπογραφικὸν διάγραμμα ὑπὸ κλίμακα 1:500 τῆς ἀνωτέρω περιοχῆς συνταχθὲν ὑπὸ τοῦ Ἰωάννου Ἀργυροῦ, Πολ. Μηχ. ΥΔΕ, ἐπίσης δεόντως ἠλεγμένον καὶ τεθεωρημένον ὑπὸ τῆς Δ/νσεως Τ.Υ.Ν. Κερκύρας.
γ) Τὰς διατάξεις τοῦ Α.Ν. 2344/40 «περὶ αἰγιαλοῦ καὶ παραλίας, ὡς αὗται συνεπληρώθησαν καὶ ἐτροποποιήθησαν μεταγενεστέρως.
δ) Τὰ ἐκ τῆς διενεργηθείσης αὐτοψίας τὴν 24.10.77 προκύψαντα στοιχεῖα.
ε) Τὴν Φ187-2/292/78/11.5.78 γνωμοδότησιν τοῦ ΓΕΝ.

ἀποφασίζει

Καθορίζει ἐπὶ τοῦ ὡς ἄνω β' τοπογρ. διαγράμματος :
1. Διὰ συνεχοῦς ἐρυθρᾶς γραμμῆς τὸ ὅριον αἰγιαλοῦ.
2. Διὰ συνεχοῦς κιτρίνης γραμμῆς τὸ ὅριον τῆς παραλίας.

ἀναλυτικῶς

1. Ὡς οριογραμμὴ αἰγιαλοῦ ὁρίζεται ἡ ἑνοῦσα τὰς κορυφὰς 1,2,3,4,5,6,7,8,9,10,11,12.
ΙΙ. Ὡς οριογραμμὴ παραλίας ὁρίζεται ἡ πολυγωνικὴ τῶν κορυφῶν 1',2',3',4',5',6',7',8',9',10',11',12',13',14',15',16',17'.
Ἅπασαι αἱ κορυφαὶ τῶν οριογραμμῶν τοῦ αἰγιαλοῦ καὶ τῆς παραλίας ἐξασφαλίζονται ἐπὶ σταθερῶν σημείων δημιουργουμένων ἐπὶ τοῦ ἐδάφους διὰ κολούρων κώνων ἐξ ὡπλισμένου σκυροδέματος.


Ἡ Ἐπιτροπὴ

1. Σ. Ράλλης	Οἰκον. Ἔφορος
2. Α. ΑΠΟΣΤΟΛΟΥΔΙΑΣ	Λιμ. Παξῶν
3. ΓΕΡ. ΡΩΣΣΗΣ,	ἀναπλ. Πρ. ΤΕΕ τῆς Δ.Τ.Υ.Ν.

ΤΟΠΟΓΡΑΦΙΚΟΝ ΔΙΑΓΡΑΜΜΑ

ΠΡΟ ΙΔΙΟΚΤΗΣΙΑΣ ΤΟΠΑΖΕΕΠ.Ε ΣΤΟΥΣ ΠΑΞΟΥΣ ΝΟΜΟΥ ΚΕΡΚΥΡΑΣ ΠΡΟΣ ΚΑΘΟΡΙΣΜΟΝ (ΤΟ ΠΡΩΤΟΝ) ΟΡΙΟΓΡΑΜΜΩΝ ΑΙΓΙΑΛΟΥ ΚΑΙ ΠΑΡΑΛΙΑΣ Συνοδεύον την από 5-8-78 έκθεση

ΚΛΙΜΑΞ 1:500

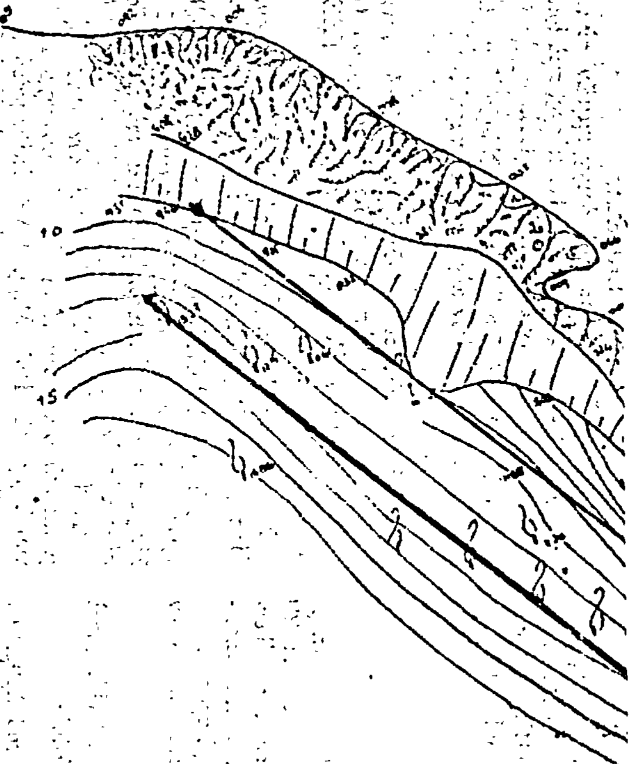

ΕΝ ΚΕΡΚΥΡΑ ΤΗ 24-10-1977
Ο ΣΥΝΤΑΞΑΣ
Ι. ΑΡΓΥΡΟΣ
πολ. μηχ. επι συμβ.

ΕΘΕΩΡΗΘΗ
ΕΝ ΚΕΡΚΥΡΑ ΤΗ 5-8-1978
Ο Δ.Τ.Υ.Ν.Κ.




Ι. ΠΟΛΕΝΑΚΗΣ
Επ. της Δ.Ε. με 2ο β


ΥΠΟΜΝΗΜΑ

——— ΟΡΙΟΓΡΑΜΜΗ ΑΙΓΙΑΛΟΥ
——— » ΠΑΡΑΛΙΑΣ

Η ΕΠΙΤΡΟΠΗ ΚΑΘΟΡΙΣΜΟΥ ΑΙΓΙΑΛΟΥ ΚΑΙ ΠΑΡΑΛΙΑΣ

1. Σ. ΡΑΛΛΗΣ ΟΙΚΟΝΟΜΙΚΟΣ ΕΦΟΡΟΣ ΠΑΞΩΝ
2. Α. ΑΠΟΣΤΟΛΟΥΔΙΑΣ ΛΙΜΕΝΑΡΧΗΣ ΠΑΞΩΝ
3. Π.Τ.Ε.Ε. Δ.Τ.Υ.Ν.Κ.

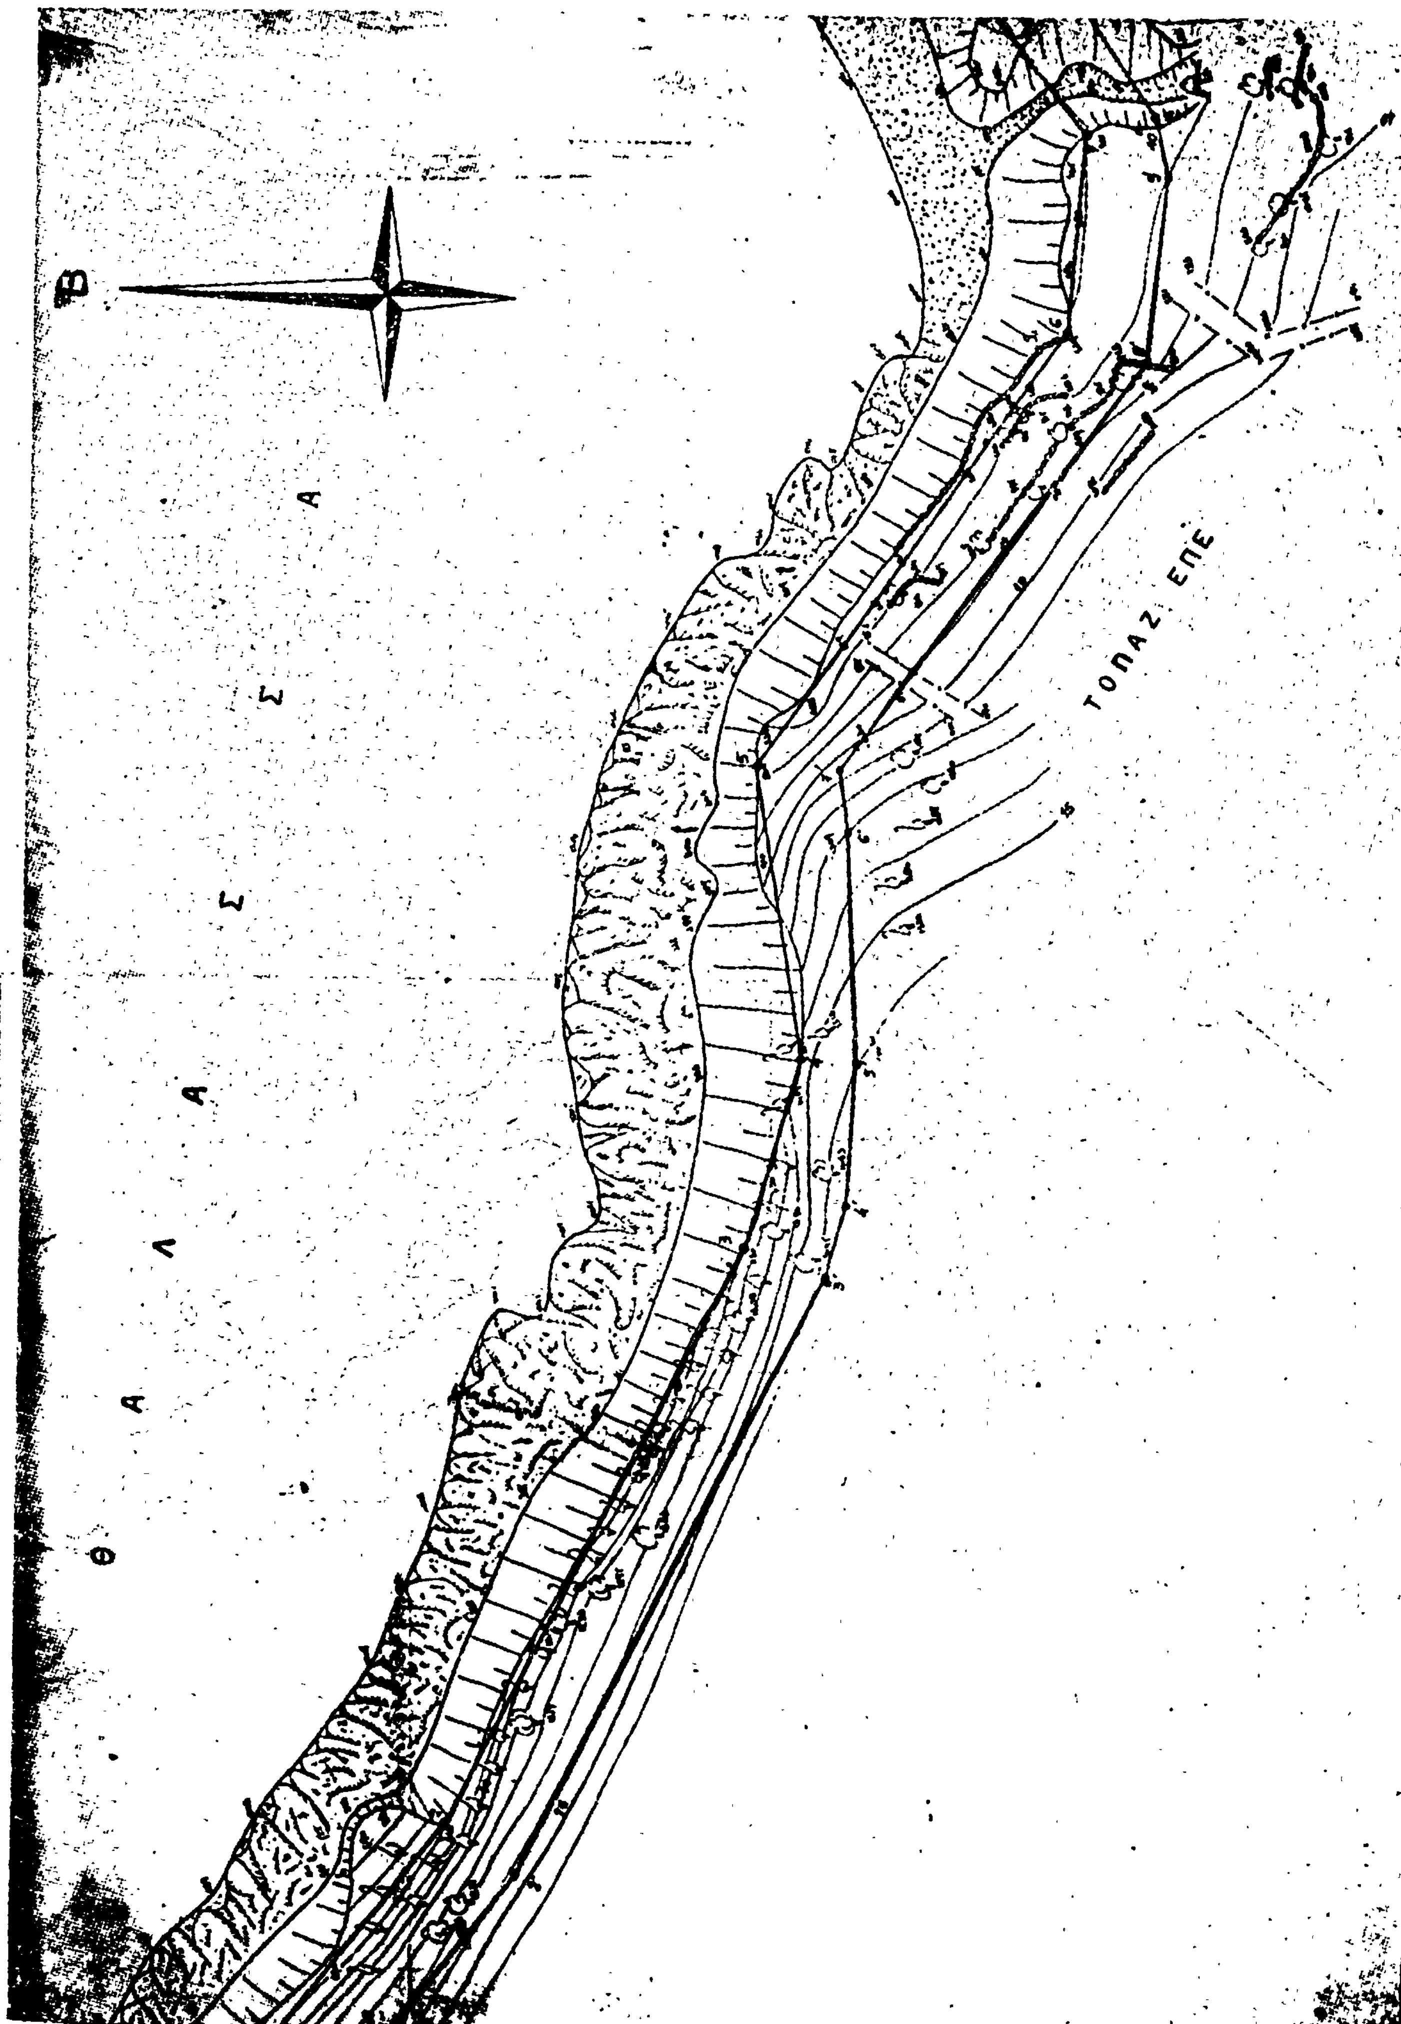
Β
Θ Α Λ Α Σ Σ Α
ΤΟΠΑΖ ΕΠΕ

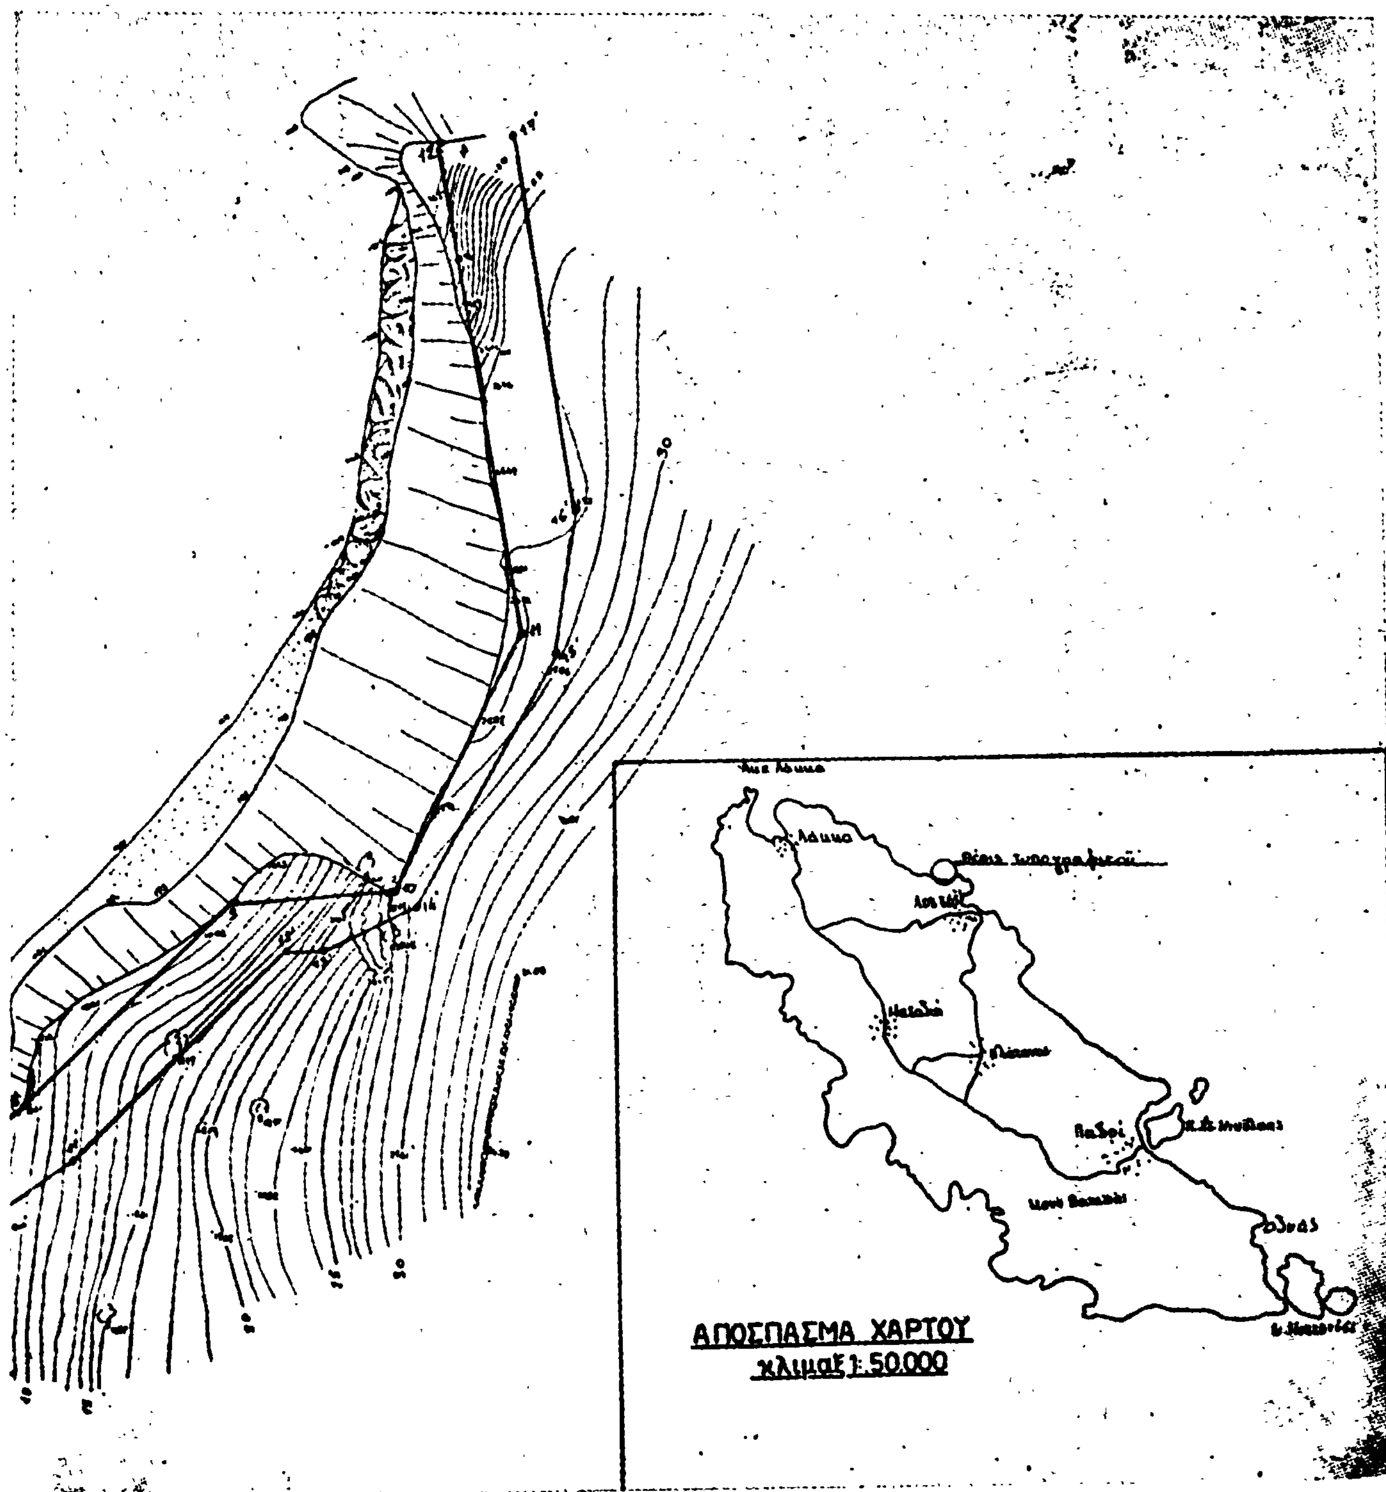
ΑΠΟΣΠΑΣΜΑ ΧΑΡΤΟΥ
κλιμαξ 1:50.000

ΑΝΑΚΟΙΝΩΣΕΙΣ

'Αριθ. Φ. 705/57069 (5)

Περὶ εἰδοποιήσεως παρακαταθέσεως συμπληρωματικῆς ἀποζημιώσεως ἀπὸ ἀναγκαστικὴ ἀπαλλοτρίωση γιὰ ἀρχαιολογικοὺς σκοποὺς στὴν Ἑρμιόνη Ἀργολίδος.

Ο ΥΠΟΥΡΓΟΣ ΠΟΛΙΤΙΣΜΟΥ ΚΑΙ ΕΠΙΣΤΗΜΩΝ

1. Σύμφωνα μὲ τὶς διατάξεις τῶν ἄρθρων 7 καὶ 8 τοῦ Ν.Δ. 797/1971 «περὶ ἀναγκαστικῶν ἀπαλλοτριώσεων», πληροφοροῦμε ὅλους ὅσους: α) Ἔχουν δικαιώματα κυριότητας ἢ ἄλλα ἐμπράγματα δικαιώματα στὸ ἀκίνητο ποὺ ἀπαλλοτριώθηκε μὲ τὴν ΑΒ. 4905/3.1.1976 ἀπόφαση τοῦ Νομάρχη Ἀργολίδος, ΦΕΚ. 176/16.6.76 τ.Δ', γιὰ ἀρχαιολογικοὺς σκοποὺς στὴν Ἑρμιόνη Ἀργολίδος καὶ β) ἔχουν ἐγγράψει ὑποθήκη ἢ ἔχουν ἐπιβάλει κατάσχεση ἢ μὲ ὁποιονδήποτε τρόπο διεκδικοῦν τὰ ἀκίνητο ποὺ ἀπαλλοτριώθηκε, ὅτι ἡ συμπληρωματικὴ ἀποζημίωση ποὺ καθόρισε τὸ Ἐφετεῖο Ναυπλίου μὲ τὴν ἀπόφασή του ἀριθ. 17/1978, γιὰ τὸ ἀκίνητο καὶ τὰ ὑπερκείμενα αὐτοῦ, ὅπως αὐτὸ φαίνεται στὸ 9.3.1972 κτηματολογικὸ διάγραμμα καὶ τὸν ἐπ' αὐτοῦ κτηματολογικὸ πίνακα ποὺ συνέταξε ὁ μηχανικὸς Ἰ. Τραγάκης καὶ θεώρησε ἡ ἁρμοδία Ὑπηρεσία τοῦ ΥΠΠΕ, ἔχει κατατεθεῖ στὸ Ταμεῖο Παρακαταθηκῶν καὶ Δανείων καὶ ἔχει ἐκδοθεῖ τὸ ἀριθ. 516312/9.11.78 γραμμάτιο συστάσεως παρακαταθήκης, γιὰ ἑκατὸν ἑξήντα ὀκτὼ χιλιάδες διακόσιες πενήντα ὀκτὼ δρχ. (168.258).

2. Ἡ ἀποζημίωση αὐτὴ εἶναι ἀποδοτέα στοὺς δικαιούχους ποὺ θὰ ἀναγνωρισθοῦν σύμφωνα μὲ τὸ νόμο.

3. Ἡ ἀνακοίνωση αὐτὴ νὰ δημοσιευθεῖ στὴν Ἐφημερίδα τῆς Κυβερνήσεως.

Ἀθῆναι, 16 Νοεμβρίου 1978

Μὲ Ἐντολὴ Ὑπουργοῦ
Ὁ Γενικὸς Ἐπιθεωρητὴς
κ.ἀ.α.
ΒΑΣ. ΠΕΤΡΑΚΟΣ

'Αριθ. Φ.964α/57062 (6)

Περὶ εἰδοποιήσεως παρακαταθέσεως συμπληρωματικῆς ἀποζημιώσεως ἀπὸ ἀναγκαστικὴ ἀπαλλοτρίωση γιὰ ἀρχαιολογικοὺς σκοποὺς στὸ Κανάλι Παλλαιᾶς Πέλλας.

Ο ΥΠΟΥΡΓΟΣ ΠΟΛΙΤΙΣΜΟΥ ΚΑΙ ΕΠΙΣΤΗΜΩΝ

1. Σύμφωνα μὲ τὶς διατάξεις τῶν ἄρθρων 7 καὶ 8 τοῦ Ν.Δ. 797/1971 «περὶ ἀναγκαστικῶν ἀπαλλοτριώσεων», πληροφοροῦμε ὅλους ὅσους: α) Ἔχουν δικαιώματα κυριότητας ἢ ἄλλα ἐμπράγματα δικαιώματα στὰ ἀκίνητα ποὺ ἀπαλλοτριώθηκαν μὲ τὴν Π. 14068/11096/19.2.74 κοινὴ ἀπόφαση τῶν Ὑπουργῶν Οἰκονομικῶν καὶ Πολιτισμοῦ καὶ Ἐπιστημῶν, ΦΕΚ 47/28.2.74 τ. Δ', γιὰ ἀρχαιολογικοὺς σκοποὺς στὰ Κανάλι Παλλαιᾶς Πέλλας καὶ β) ἔχουν ἐγγράψει ὑποθήκη ἢ ἔχουν ἐπιβάλλει κατάσθεση ἢ μὲ ὁποιονδήποτε τρόπο διεκδικοῦν τὰ ἀκίνητα ποὺ ἀπαλλοτριώθηκαν, ὅτι ἡ ἀποζημίωση ποὺ καθόρισε τὸ Ἐφετεῖο Θεσσαλονίκης μὲ τὴν ἀπόφασή του ἀριθ. 1332/1975, γιὰ ὅλα τὰ ἀκίνητα καὶ τὰ ὑπερκείμενα αὐτῶν, ὅπως αὐτὰ φαίνονται στὸ ἀπὸ 3.8.1973 κτηματολογικὸ διάγραμμα καὶ τὸν ἐπ' αὐτοῦ κτηματολογικὸ πίνακα ποὺ συνέταξε ὁ Μηχανικὸς Μ. Γιαννουλάκης καὶ θεώρησε ἡ ἁρμοδία Ὑπηρεσία τοῦ ΥΠ.Π.Ε., ἔχει κατατεθεῖ στὸ Ταμεῖο Παρακαταθηκῶν καὶ Δανείων καὶ ἔχει ἐκδοθεῖ τὸ ἀριθ. 516310/9.11.78 γραμμάτιο συστάσεως παρακαταθήκης γιὰ τετρακόσιες εἴκοσι χιλιάδες διακόσιες ἑξήντα τέσσερις δρχ. (420.264).

2. Ἡ ἀποζημίωση αὐτὴ εἶναι ἀποδοτέα στοὺς δικαιούχους ποὺ θὰ ἀναγνωρισθοῦν σύμφωνα μὲ τὸ νόμο.

Ἡ ἀνακοίνωση αὐτὴ νὰ δημοσιευθεῖ στὴν Ἐφημερίδα τῆς Κυβερνήσεως.

Ἀθῆναι, 16 Νοεμβρίου 1976

Μὲ Ἐντολὴ Ὑπουργοῦ
Ὁ Γενικὸς Ἐπιθεωρητὴς
κ.ἀ.α.
ΒΑΣ. ΠΕΤΡΑΚΟΣ

ΠΟΛΕΟΔΟΜΙΑ

ΑΠΟΦΑΣΕΙΣ

'Αριθ. Τ.Υ. 17436 (7)

Περὶ καθορισμοῦ ὁρίων κατωκημένης περιοχῆς πρὸ τοῦ ἔτους 1923 τῆς πόλεως Σερρῶν.

Ο ΝΟΜΑΡΧΗΣ ΣΕΡΡΩΝ

Ἔχοντας ὑπ' ὄψη:


1. Τὴν Ε 35400/6.12.75 (ΦΕΚ 10 Δ'/12.1.76) ἀπόφαση τοῦ Ὑπουργείου Δημοσίων Ἔργων «περὶ καθορισμοῦ ὁρίων τῶν προϋφισταμένων τοῦ 1923 οἰκισμῶν.».
2. Τὴν ἀπὸ 5.4.78 ἔκθεση καθορισμοῦ ὁρίων τῆς πόλεως Σερρῶν καὶ τὸ σχετικὸ διάγραμμα.
3. Τὸ ὅτι δὲν ὑπεβλήθη οὐδεμία ἔνσταση κατὰ τῆς ἀνωτέρω ἐκθέσεως.
4. Τὴν σύμφωνη γνωμοδότηση τοῦ παρ' ἡμῖν Περιφερειακοῦ Συμβουλίου Δημοσίων Ἔργων ὅπως διατυπώθηκε εἰς τὴν 198/19/10.10.1978 πράξη του, ἀποφασίζουμε:


Κυρώνουμε τὴν ἀπὸ 5.4.1978 ἔκθεση καθορισμοῦ τῶν ὁρίων τοῦ προϋφισταμένου τοῦ 1923 τῆς πόλεως Σερρῶν.

Ἡ ἀπόφαση αὐτὴ νὰ δημοσιευθεῖ στὴν Ἐφημερίδα τῆς Κυβερνήσεως.

Σέρραι, 20 Ὀκτωβρίου 1978

Ὁ Νομάρχης
ΠΑΝΑΓΙΩΤΗΣ ΓΥΦΤΟΥΛΑΣ

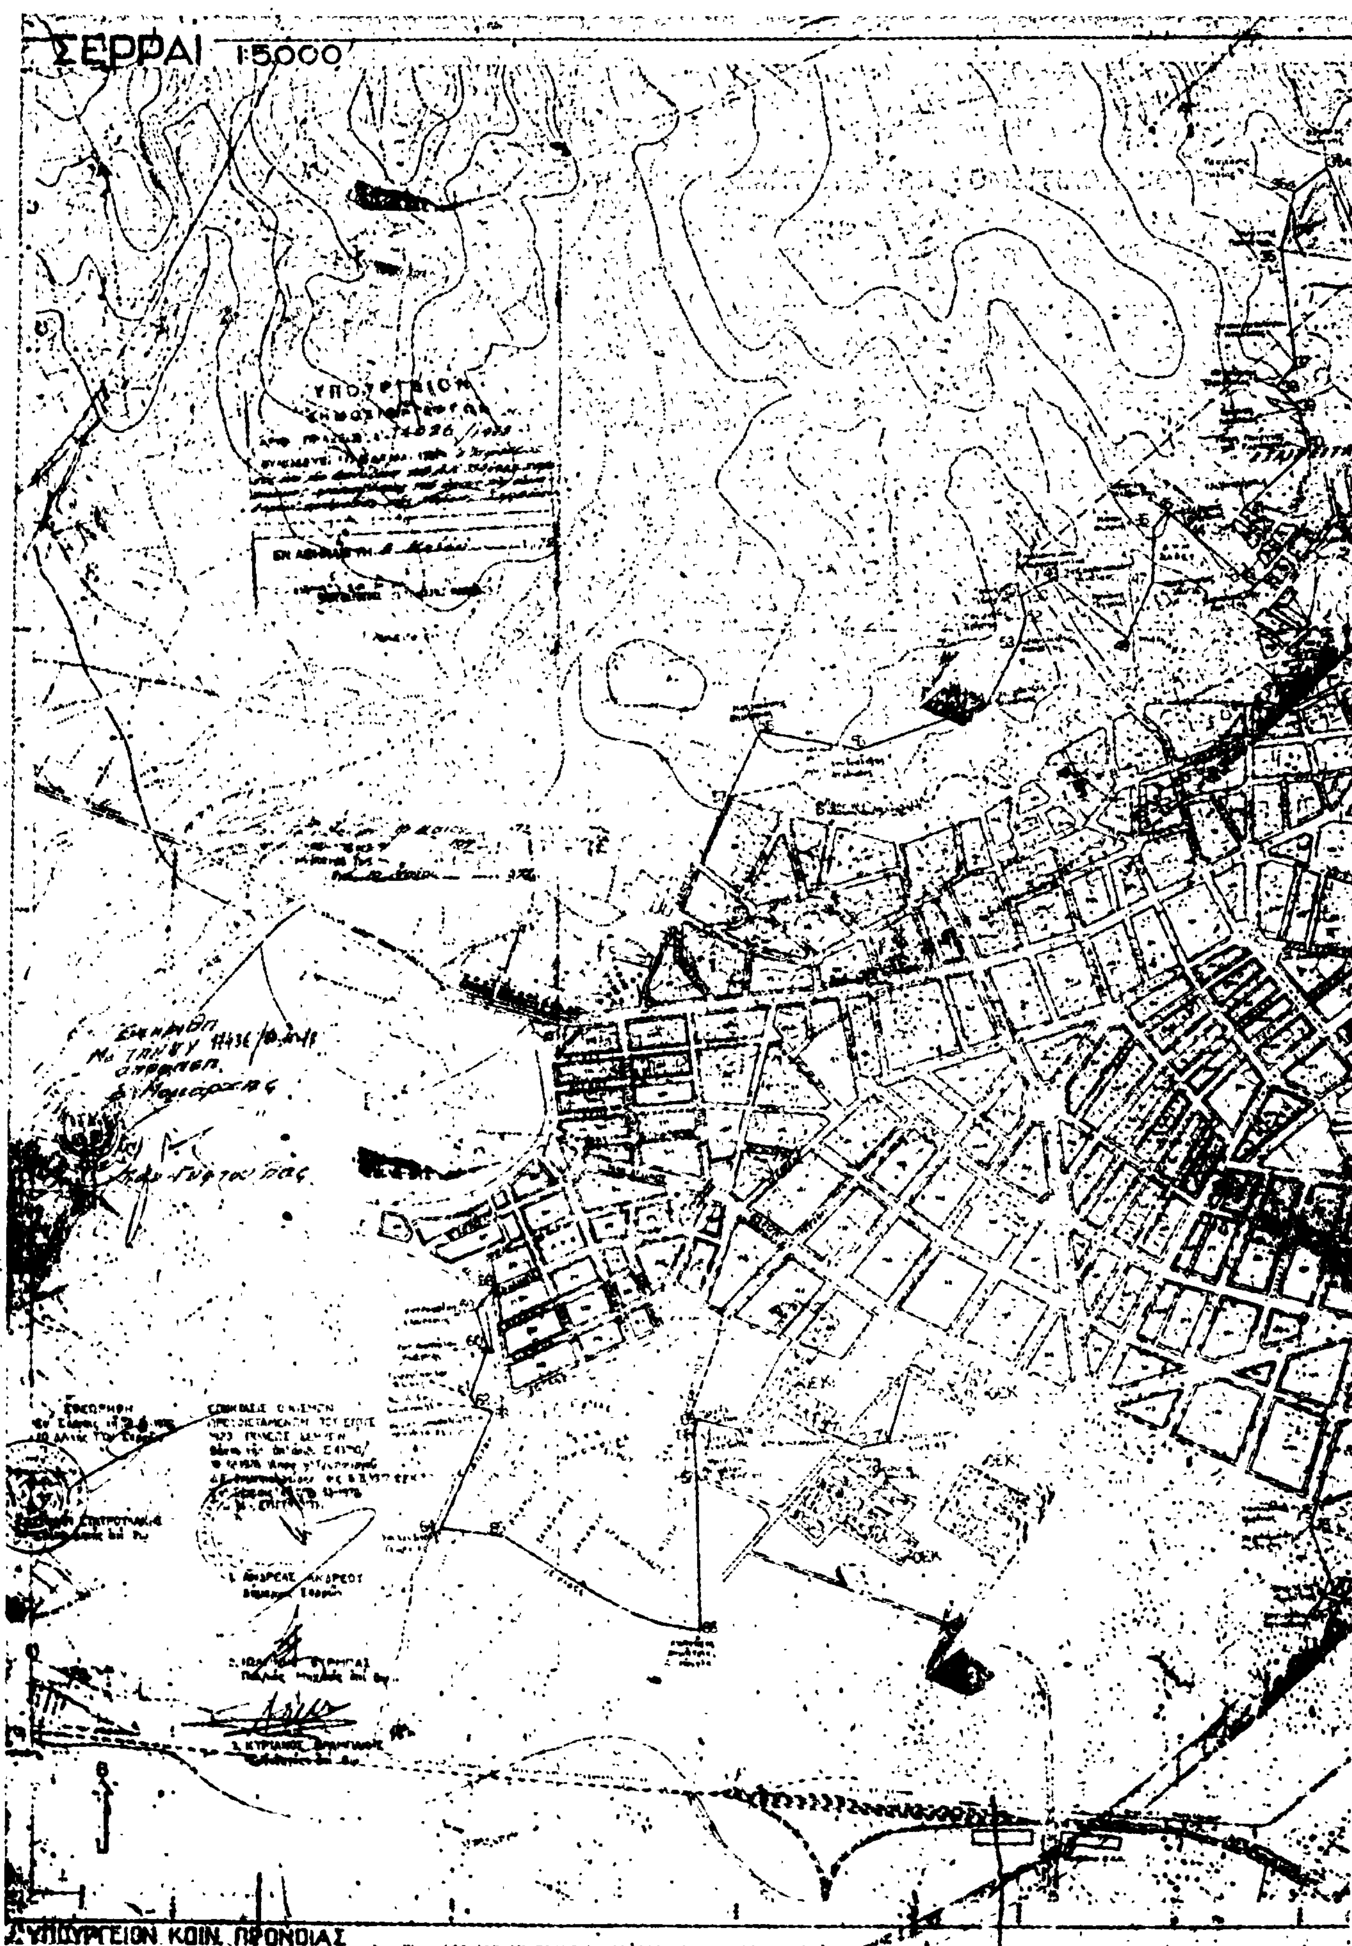
ΣΕΡΡΑΙ 1:5000
ΥΠΟΥΡΓΕΙΟΝ
ΥΠΟΥΡΓΕΙΟΝ ΚΟΙΝ. ΠΡΟΝΟΙΑΣ

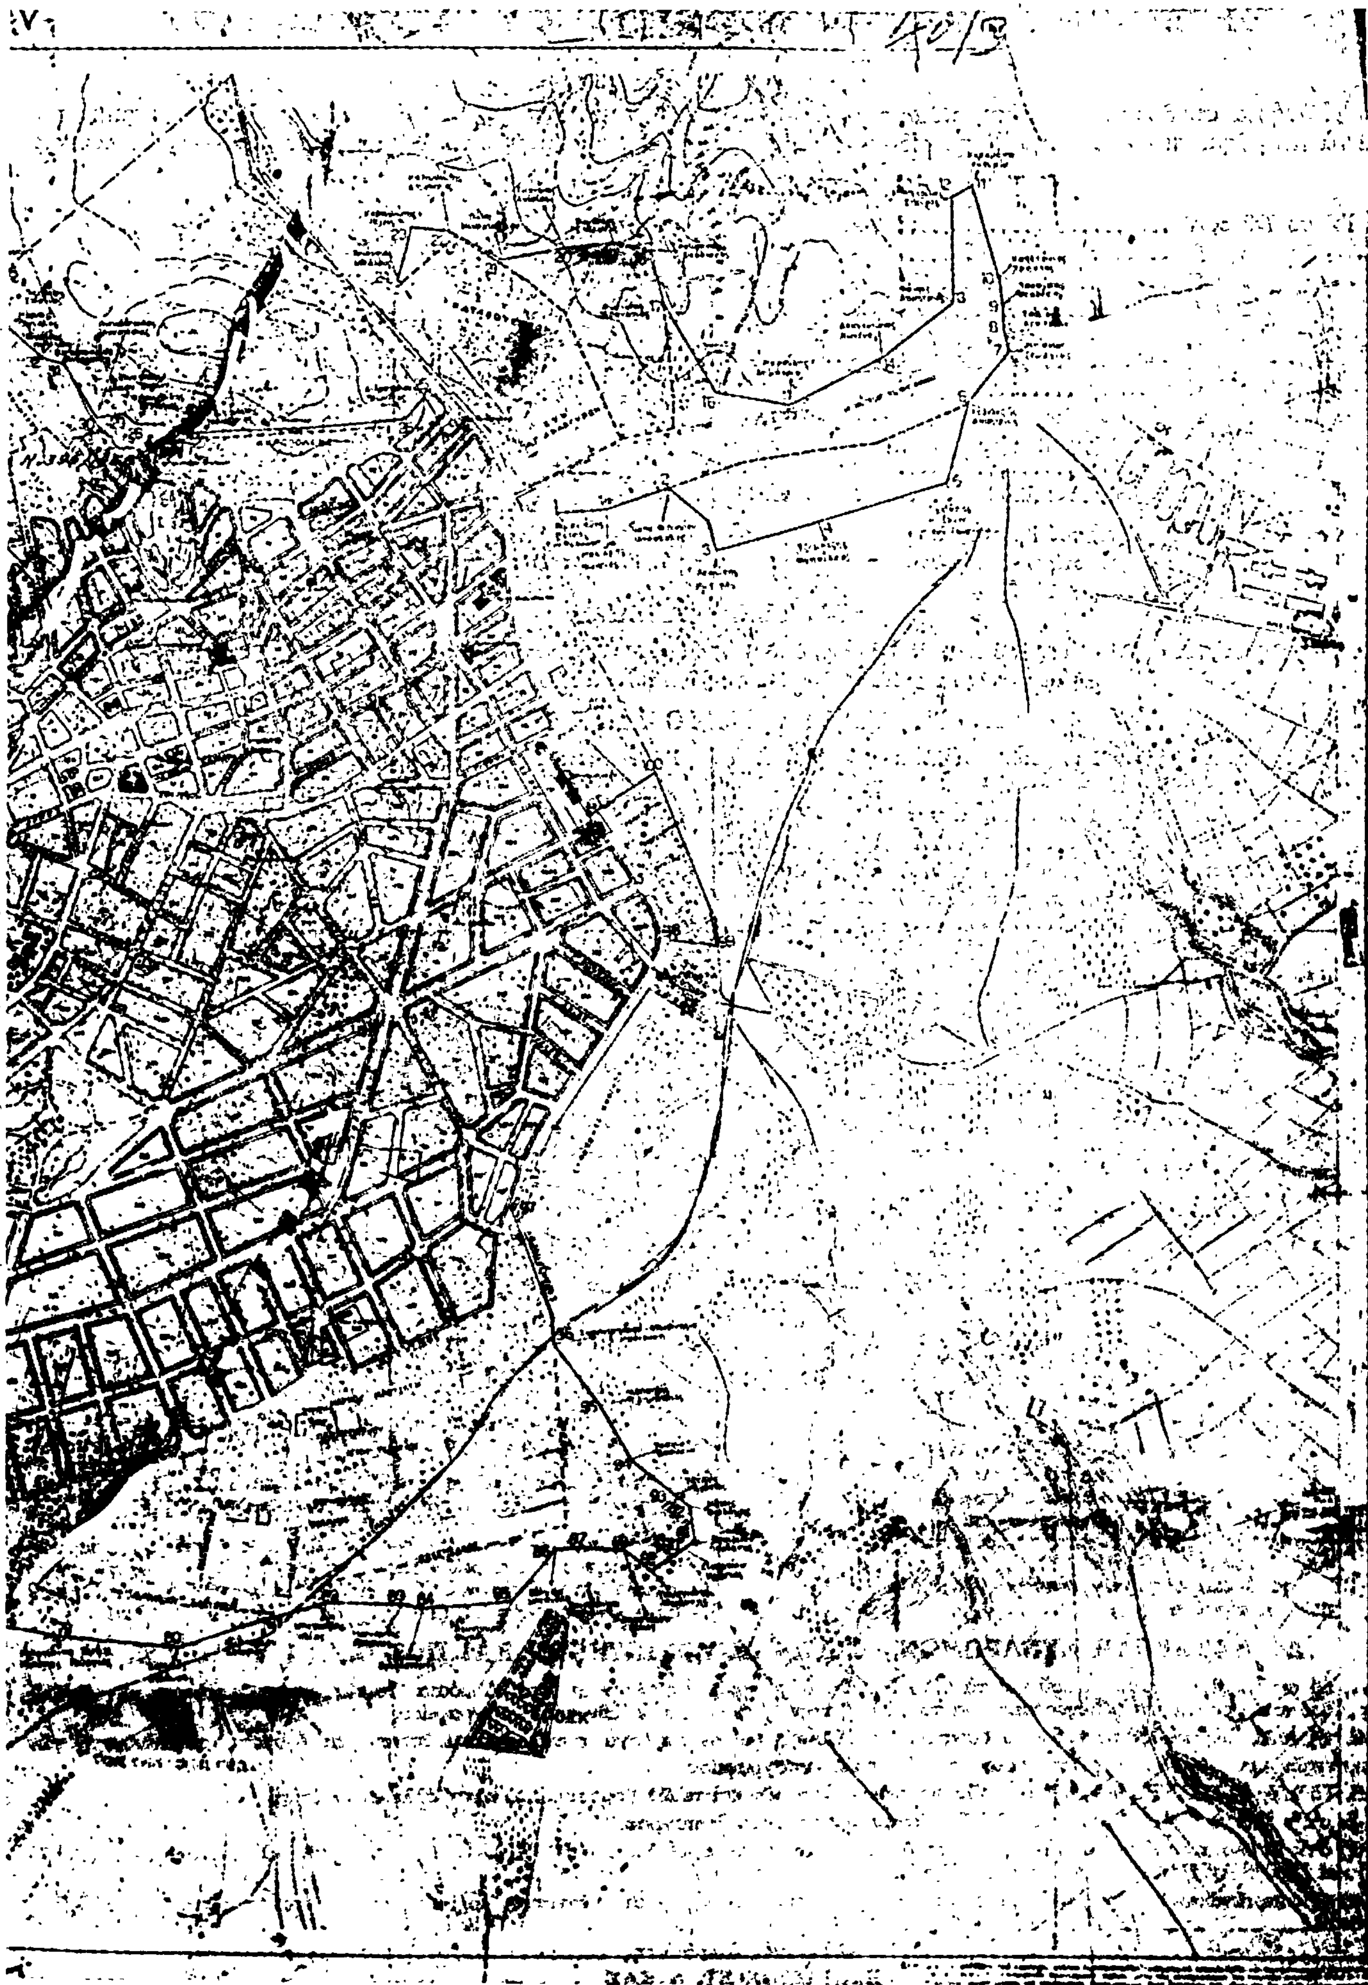

Η ΓΕΝΙΚΗ ΔΙΕΥΘΥΝΣΗ ΤΟΥ ΕΘΝΙΚΟΥ ΤΥΠΟΓΡΑΦΕΙΟΥ

ΓΝΩΣΤΟΠΟΙΕΙ ΟΤΙ:

Ἡ ἐτήσια συνδρομὴ τῆς Ἐφημερίδας τῆς Κυβερνήσεως, ἡ τιμὴ τῶν φύλλων της ποὺ πουλιοῦνται τμηματικὰ καὶ τὰ τέλη δημοσιεύσεων στὴν Ἐφημερίδα τῆς Κυβερνήσεως, καθορίσθηκαν ἀπὸ 1 Ἰανουαρίου 1974 ὡς ἀκολούθως:

Α' ΕΤΗΣΙΕΣ ΣΥΝΔΡΟΜΕΣ

1. Γιὰ τὸ Τεῦχος Α'	Δραχ.	600
2. » » » Β'	»	700
3 » » » Γ'	»	500
4. » » » Δ'	»	1.000
5 » » » Νομικῶν Προσώπων Δ.Δ. κτλ	»	500
6. » » » Παράρτημα	»	300
7 » » » Ἀνωνύμων Ἑταιρειῶν κτλ.	»	3.000
8 » » Δελτίο Ἐμπορικῆς καὶ Βιομηχανικῆς Ἰδιοκτησίας	»	200
9. Γιὰ ὅλα τὰ τεύχη καὶ τὸ Δ.Ε.Β.Ι.	»	6.000

Οἱ Δῆμοι καὶ οἱ Κοινότητες τοῦ Κράτους καταβάλλουν τὸ 1/2 τῶν ἀνωτέρω συνδρομῶν.

Ὑπὲρ τοῦ Ταμείου Ἀλληλοβοηθείας Προσωπικοῦ τοῦ Ἐθνικοῦ Τυπογραφείου (ΤΑΠΕΤ) ἀναλογοῦν τὰ ἑξῆς ποσά:

1. Γιὰ τὸ Τεῦχος Α'	Δραχ.	30
2. » » » Β'	»	35
3. » » » Γ'	»	25
4. » » » Δ'	»	50
5. » » » Νομικῶν Προσώπων Δημοσίου Δικαίου κτλ	»	25
6. » » » Παράρτημα	»	15
7. » » » Ἀνωνύμων Ἑταιρειῶν κτλ.	»	150
8. » » Δελτίο Ἐμπ. καὶ Βιομ. Ἰδιοκτησίας	»	10
9. Γιὰ ὅλα τὰ τεύχη	»	300

Β'. ΤΙΜΗ ΦΥΛΛΩΝ

Ἡ τιμὴ πωλήσεως κάθε φύλλου, μέχρις 8 σελ., εἶναι 3 δρχ., ἀπὸ 9 ὡς 40 σελ. 8 δρχ., ἀπὸ 41 ὡς 80 σελ. 15 δρχ., ἀπὸ 81 σελ. καὶ ἄνω ἡ τιμὴ πωλήσεως κάθε φύλλου προσαυξάνεται κατὰ 15 δρχ. ἀνὰ 80 σελίδες.

Γ'. ΤΕΛΗ ΔΗΜΟΣΙΕΥΣΕΩΝ

Ι. Στὸ Τεῦχος Ἀνωνύμων Ἑταιρειῶν καὶ Ἑταιρειῶν Περιωρισμένης Εὐθύνης:

Α'. Δημοσιεύματα Ἀνωνύμων Ἑταιρειῶν:

1. Τῶν δικαστικῶν πράξεων	Δραχ.	400
2 Τῶν καταστατικῶν Ἀνωνύμων Ἑταιρειῶν	»	10.000
3. Τῶν τροποποιήσεων τῶν καταστατικῶν τῶν Ἀνωνύμων Ἑταιρειῶν	»	2.000
4. Τῶν ἀνακοινώσεων καὶ προσκλήσεων σὲ γενικὲς συνελεύσεις, τῶν κατὰ τὸ ἄρθρο 32 τοῦ Ν. 3221/24 γνωστοποιήσεων, τῶν ἀνακοινώσεων, ποὺ προβλέπονται ἀπὸ τὸ ἄρθρο 59 παρ. 3 τοῦ Ν.Δ. 400/70 «περὶ Ἀλλοδαπῶν Ἀσφαλιστικῶν Ἑταιρειῶν» καὶ τῶν ἀποφάσεων τοῦ Διοικητικοῦ Συμβουλίου τοῦ ΕΛΤΑ, ποὺ ἀναφέρονται σὲ προσωρινὲς διατάξεις	»	1.000
5. Τῶν ἀνακοινώσεων τῶν ὑπὸ διάλυση Ἀνωνύμων Ἑταιρειῶν, κατὰ τὸ Β.Δ. 20/5/1939	»	200
6 Τῶν ἰσολογισμῶν τῶν Ἀνωνύμων Ἑταιρειῶν	»	4.000
7. Τῶν συνοπτικῶν μηνιαίων καταστάσεων τῶν Τραπεζικῶν Ἑταιρειῶν	»	1.000
8. Τῶν ἀποφάσεων «περὶ ἐγκρίσεως τιμολογίων τῶν Ἀσφαλιστικῶν Ἑταιρειῶν»	»	600
9. Τῶν ὑπουργικῶν ἀποφάσεων «περὶ παροχῆς ἀδείας ἐπεκτάσεως τῶν ἐργασιῶν Ἀσφαλιστικῶν Ἑταιρειῶν», τῶν ἐκθέσεων περιουσιακῶν στοιχείων Ἀνωνύμων Ἑταιρειῶν γενικά, καὶ τῶν ἀποφάσεων τοῦ Δ.Σ. τοῦ ΕΛΤΑ, μὲ τὶς ὁποῖες ἐγκρίνονται καὶ δημοσιεύονται οἱ κανονισμοὶ αὐτοῦ	»	4.000
10. Τῶν ἀποφάσεων «περὶ παροχῆς πληρεξουσιότητος πρὸς ἀντιπροσώπευσιν ἐν Ἑλλάδι ἀλλοδαπῶν Ἑταιρειῶν» καὶ τῶν ἀποφάσεων «περὶ μεταβιβάσεως τοῦ χαρτοφυλακίου Ἀσφαλιστικῶν Ἑταιρειῶν κατὰ τὸ ἄρθρον 59 παρ. 1 τοῦ Ν.Δ. 400/70»	»	2.000
11. Τῶν ἀποφάσεων «περὶ συγχωνεύσεως Ἀνωνύμων Ἑταιρειῶν»	»	10.000
12. Τῶν ἀποφάσεων τῆς Ἐπιτροπῆς τοῦ Χρηματιστηρίου «περὶ εἰσαγωγῆς χρεωγράφων εἰς τὸ Χρηματιστήριον πρὸς διαπραγμάτευσιν, συμφώνως πρὸς τὰς διατάξεις τοῦ ἄρθρου 2 παρ. 3 Α.Ν. 148/67»	Δραχ.	1.000
13. Τῶν ἀποφάσεων τῆς Ἐπιτροπῆς κεφαλαιαγορᾶς «περὶ διαγραφῆς χρεωγράφων ἐκ τοῦ Χρηματιστηρίου, συμφώνως πρὸς τὰς διατάξεις τοῦ ἄρθρου 2 παρ. 4 Α.Ν. 48/1967»	»	1.000

Β'. Δημοσιεύματα Ἑταιρειῶν Περιωρισμένης Εὐθύνης:

1. Τῶν καταστατικῶν	»	1.000
2. Τῶν τροποποιήσεων τῶν καταστατικῶν	»	400
3. Τῶν ἀνακοινώσεων καὶ προσκλήσεων	»	200
4. Τῶν ἰσολογισμῶν	»	1.000
5. Τῶν ἐκθέσεων ἐκτιμήσεως περιουσιακῶν στοιχείων	»	1.000

Γ'. Δημοσιεύματα Ἀλληλασφαλιστικῶν Συνεταιρισμῶν - Ἀλληλασφαλιστικῶν Ταμείων καὶ Φιλανθρωπικῶν Σωματείων

1. Τῶν ὑπουργικῶν ἀποφάσεων «περὶ χορηγήσεως ἀδείας λειτουργίας Ἀλληλασφαλιστικῶν Συνεταιρισμῶν - Ἀλληλασφαλιστικῶν Ταμείων»	»	1.000
2. Τῶν Ἰσολογισμῶν τῶν ἀνωτέρω Συνεταιρισμῶν, Ταμείων καὶ Σωματείων	»	1.000

ΙΙ. Στὸ Τέταρτο τεῦχος, τῶν δικαστικῶν πράξεων, προσκλήσεων καὶ λοιπῶν δημοσιεύσεων.	»	400

Τὸ ποσοστὸ ἐπὶ τῶν τελῶν δημοσιεύσεων στὸ Τεῦχος Ἀνωνύμων Ἑταιρειῶν καὶ Ἑταιρειῶν Περιωρισμένης Εὐθύνης, ποὺ πρέπει νὰ καταβάλλεται ὑπὲρ τοῦ Ταμείου Ἀλληλοβοηθείας Προσωπικοῦ Ἐθνικοῦ Τυπογραφείου (ΤΑΠΕΤ), ὁρίσθηκε γενικὰ σὲ 5ο/ο.

Δ'. ΚΑΤΑΒΟΛΗ ΣΥΝΔΡΟΜΩΝ - ΤΕΛΩΝ ΔΗΜΟΣΙΕΥΣΕΩΝ ΚΑΙ ΠΟΣΟΣΤΩΝ Τ.Α.Π.Ε.Τ.

1. Οἱ συνδρομὲς τοῦ ἐσωτερικοῦ καὶ τὰ τέλη δημοσιεύσεων προκαταβάλλονται στὰ Δημόσια Ταμεῖα ἔναντι ἀποδεικτικοῦ εἰσπράξεως, τὸ ὁποῖο φροντίζει ὁ ἐνδιαφερόμενος νὰ τὸ στείλει στὴν Ὑπηρεσία τοῦ Ἐθνικοῦ Τυπογραφείου.

2. Οἱ συνδρομὲς τοῦ ἐξωτερικοῦ εἶναι δυνατὸ νὰ στέλνονται καὶ σὲ ἀνάλογο συνάλλαγμα μὲ ἐπιταγὴ ἐπ' ὀνόματι τοῦ Διευθυντῆ τῶν Διοικητικῶν καὶ Οἰκονομικῶν Ὑποθέσεων τοῦ Ἐθνικοῦ Τυπογραφείου.

3. Τὸ ὑπὲρ τοῦ ΤΑΠΕΤ ποσοστὸ ἐπὶ τῶν ἀνωτέρω συνδρομῶν καὶ τελῶν δημοσιεύσεων καταβάλλεται ὡς ἑξῆς:

α) στὴν Ἀθήνα: στὸ Ταμεῖο τοῦ ΤΑΠΕΤ (Κατάστημα Ἐθνικοῦ Τυπογραφείου),

β) στὶς ὑπόλοιπες πόλεις τοῦ Κράτους: στὰ Δημόσια Ταμεῖα καὶ ἀποδίδεται στὸ ΤΑΠΕΤ σύμφωνα μὲ τὶς 192378/3639/1947(RONEO 185) καὶ 178048/5321/31.7.65 (RONEO 139) ἐγκύκλιες διαταγὲς τοῦ Γ.Λ.Κ.,

γ) στὶς περιπτώσεις συνδρομῶν ἐξωτερικοῦ: ὅταν ἡ ἀποστολή τους γίνεται μὲ ἐπιταγές, μαζὶ μ' αὐτὲς στέλνεται καὶ τὸ ὑπὲρ τοῦ ΤΑΠΕΤ ποσοστό.

Ὁ Γενικὸς Διευθυντὴς
ΒΑΣΙΛΕΙΟΣ ΣΤ. ΝΙΚΑΣ

ΑΠΟ ΤΟ ΕΘΝΙΚΟ ΤΥΠΟΓΡΑΦΕΙΟ